


No.	ASSEMBLY	MARK	PROFILE	MATERIAL	No.	LENGTH (mm)
1	SB.A/1024	SB/1024-2	HEA 500	S355J2	1	4965

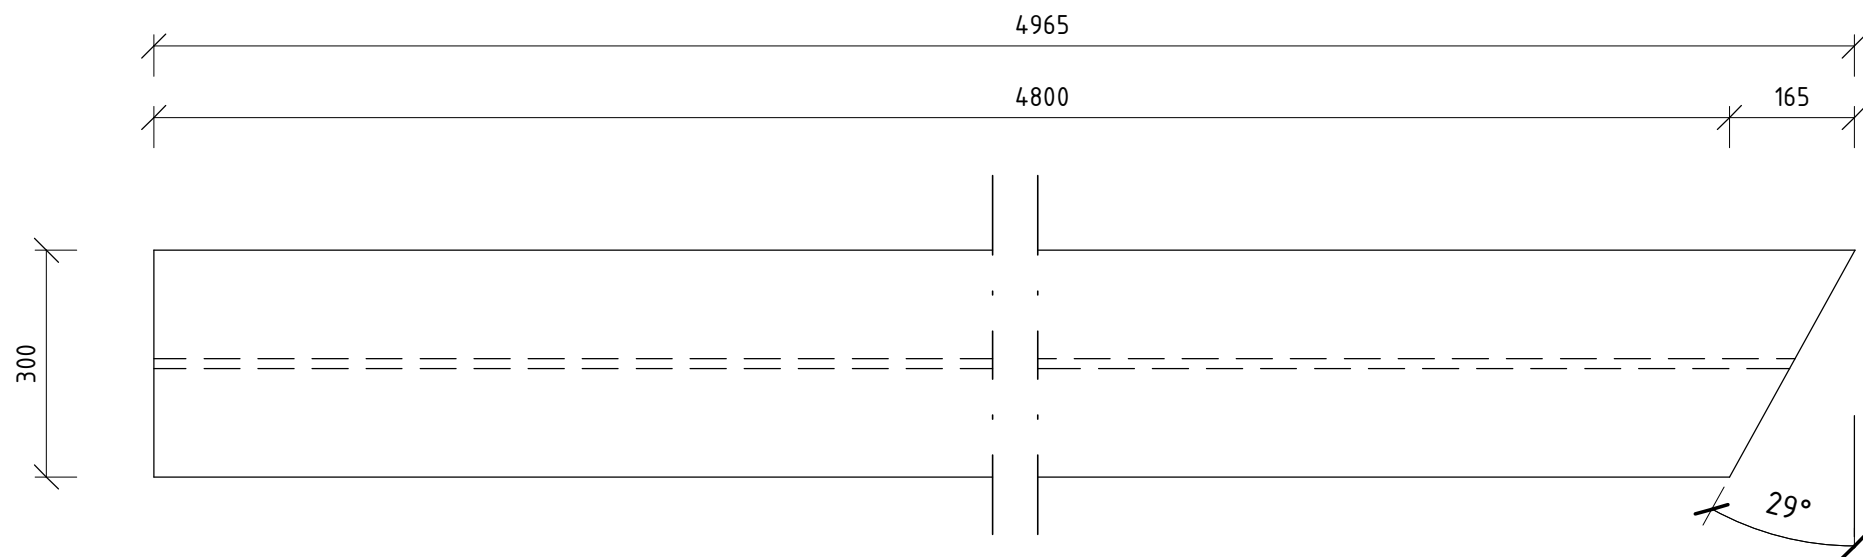

<div>ByggDialog</div> 		BET	ANT	ÄNDRINGEN AVSER	DATUM	SIGN
		BYGGHANDLING				
		LECAB PLAZA				
		KARLSTAD				
UPPDRAGSNR. 44921902	RITAD/ KONSTRUERAD AV EG		SB/1024-2			
DATUM 2020-09-18	HANDLÄGGARE E. WISTRAND					
UPPDRAGSANSVARIG OSCAR STANSER		CAD RVT2018	SKALA 1 : 10	NUMMER SB/1024-2		BET A