


No.	ASSEMBLY
1	SB.A/1026

MARK	PROFILE	MATERIAL	No.	LENGTH (mm)
SB/1026	HEA 500	S355J2	1	5340

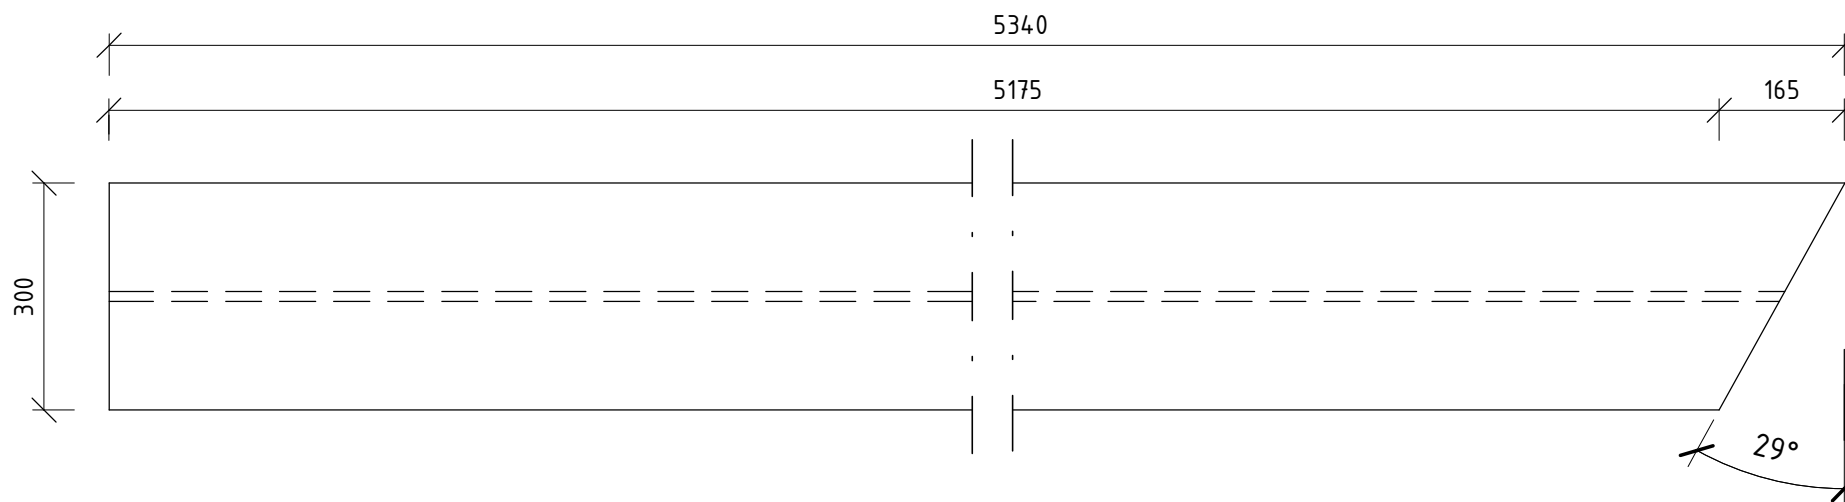

	
UPPDRAGSNR. 44921902	RITAD/ KONSTRUERAD AV EG
DATUM 2020-09-18	HANDLÄGGARE E. WISTRAND
UPPDRAGSANSVARIG OSCAR STANSER	

A		ENL. PM 11	2020-09-25	EG
BET	ANT	ÄNDRINGEN AVSER	DATUM	SIGN
BYGGHANDLING				
LECAB PLAZA KARLSTAD				
SB/1026				
CAD RVT2018	SKALA 1 : 10	NUMMER SB/1026	BET A	