


No.	ASSEMBLY	MARK	PROFILE	MATERIAL	No.	LENGTH (mm)
1	SB.A/1027	SB/1027	HEA 500	S355J2	1	5525

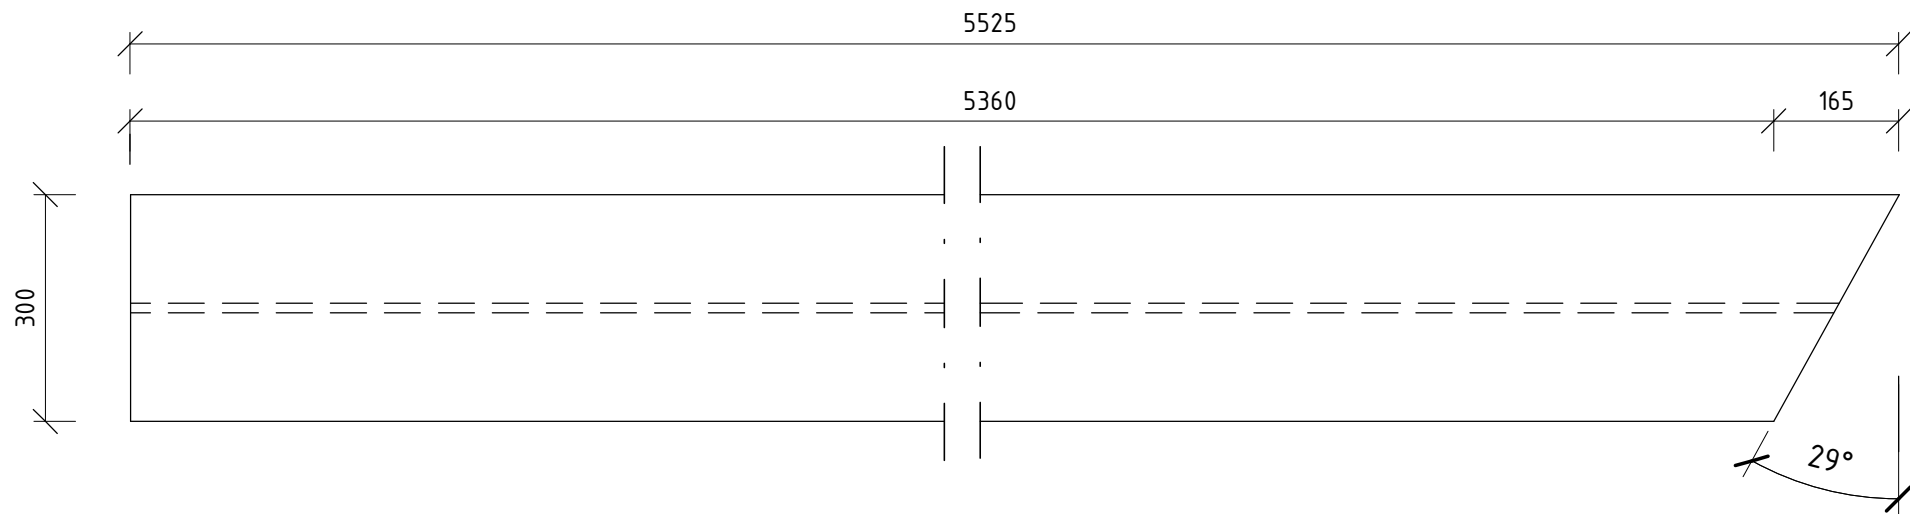

<div>ByggDialog</div> 		BET	ANT	ÄNDRINGEN AVSER		DATUM	SIGN
		BYGGHANDLING					
		LECAB PLAZA					
		KARLSTAD					
		SB/1027					
UPPDRAGSNR. 44921902		RITAD/ KONSTRUERAD AV EG					
DATUM 2020-09-18		HANDLÄGGARE E. WISTRAND					
UPPDRAGSANSVARIG OSCAR STANSER		CAD RVT2018		SKALA 1 : 10	NUMMER SB/1027		BET A