



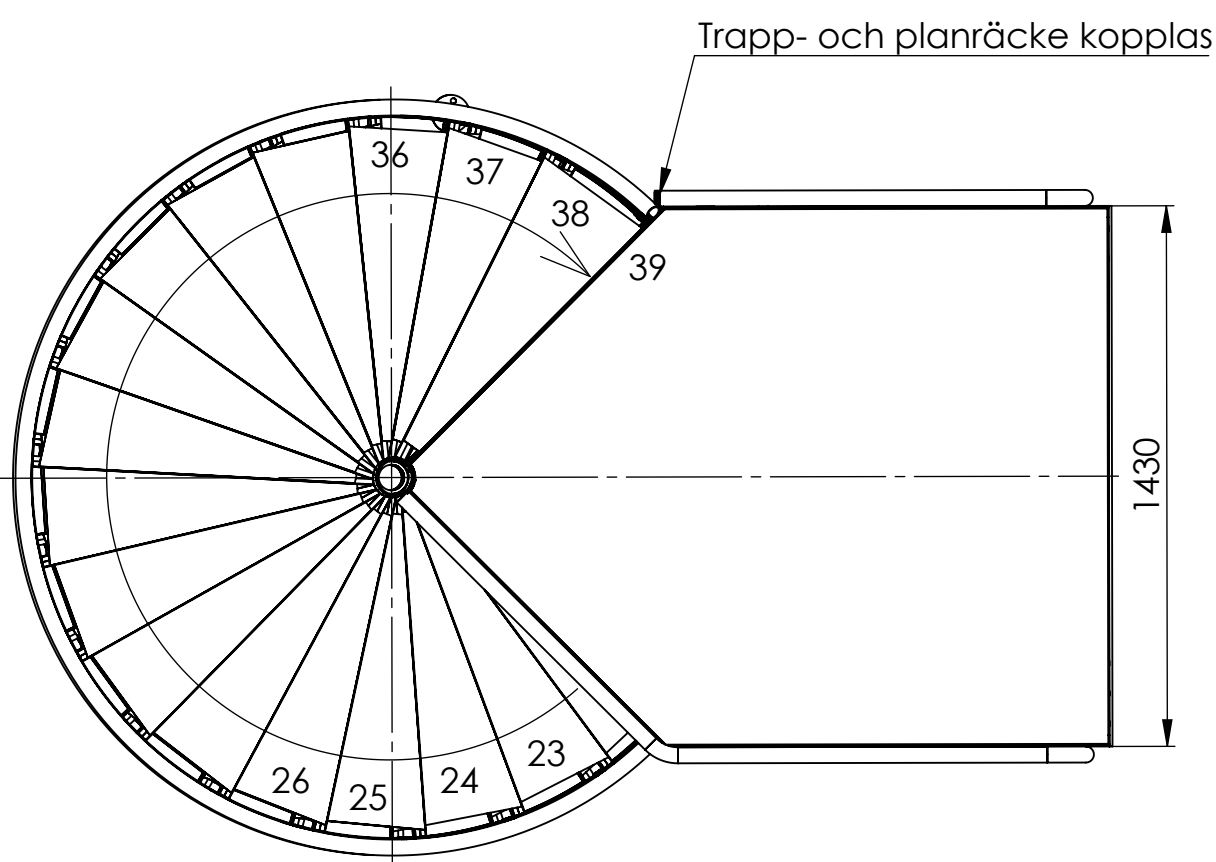


Godkännes för tillverkning

Datum Namnteckning


Namnförtydligande

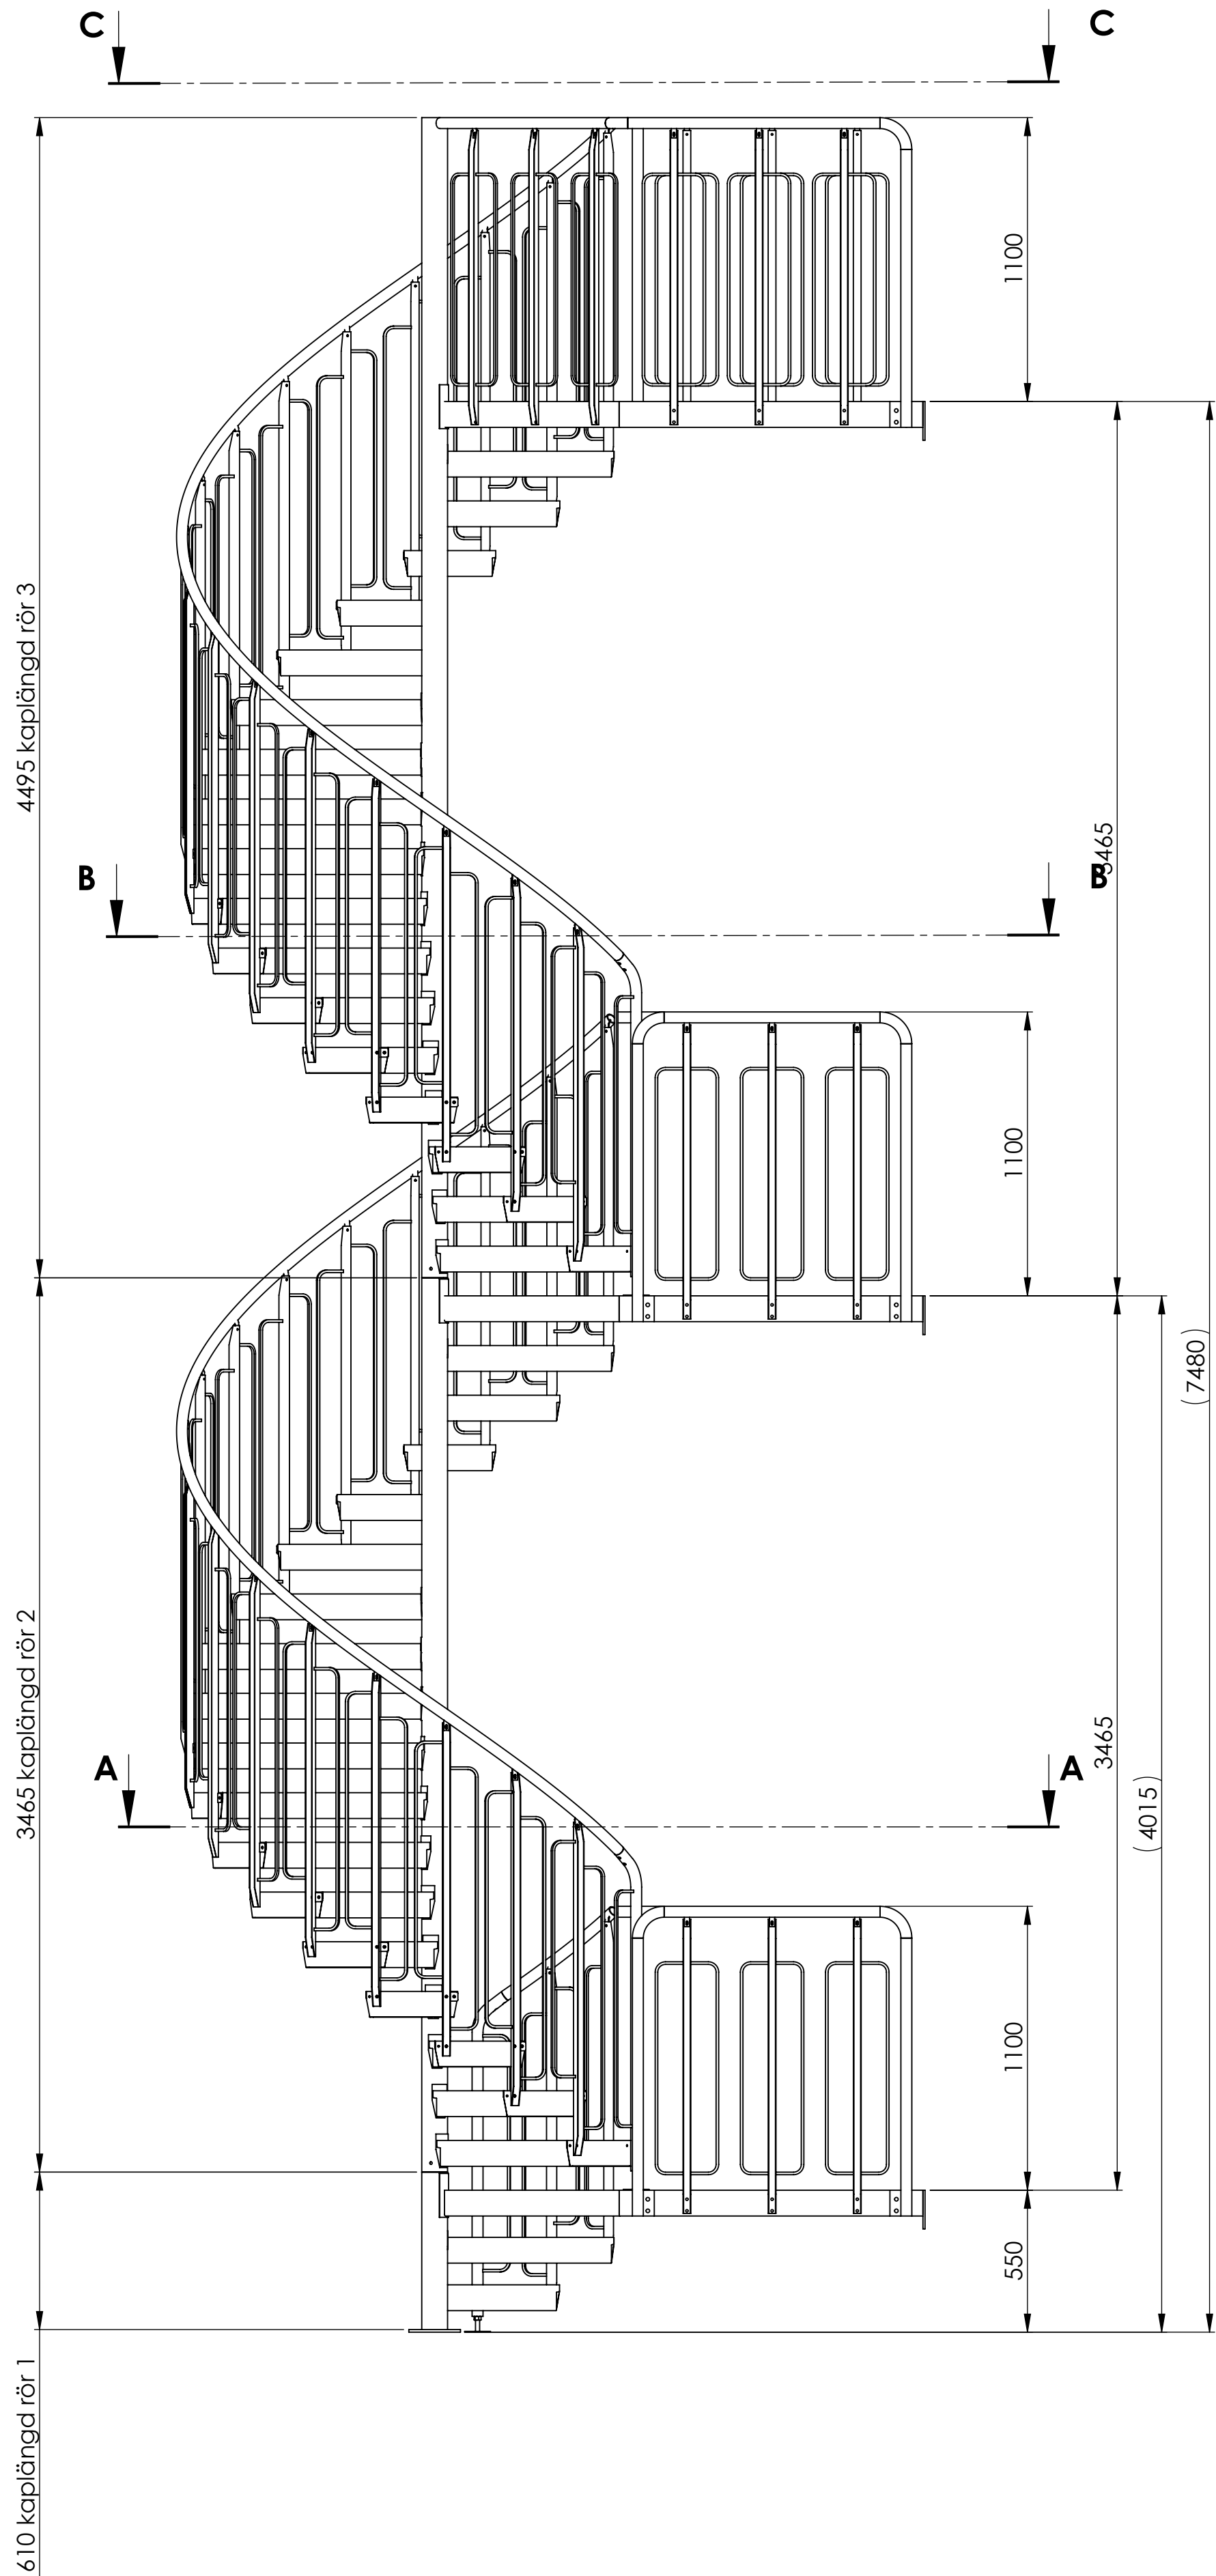


C-C (1 : 20)

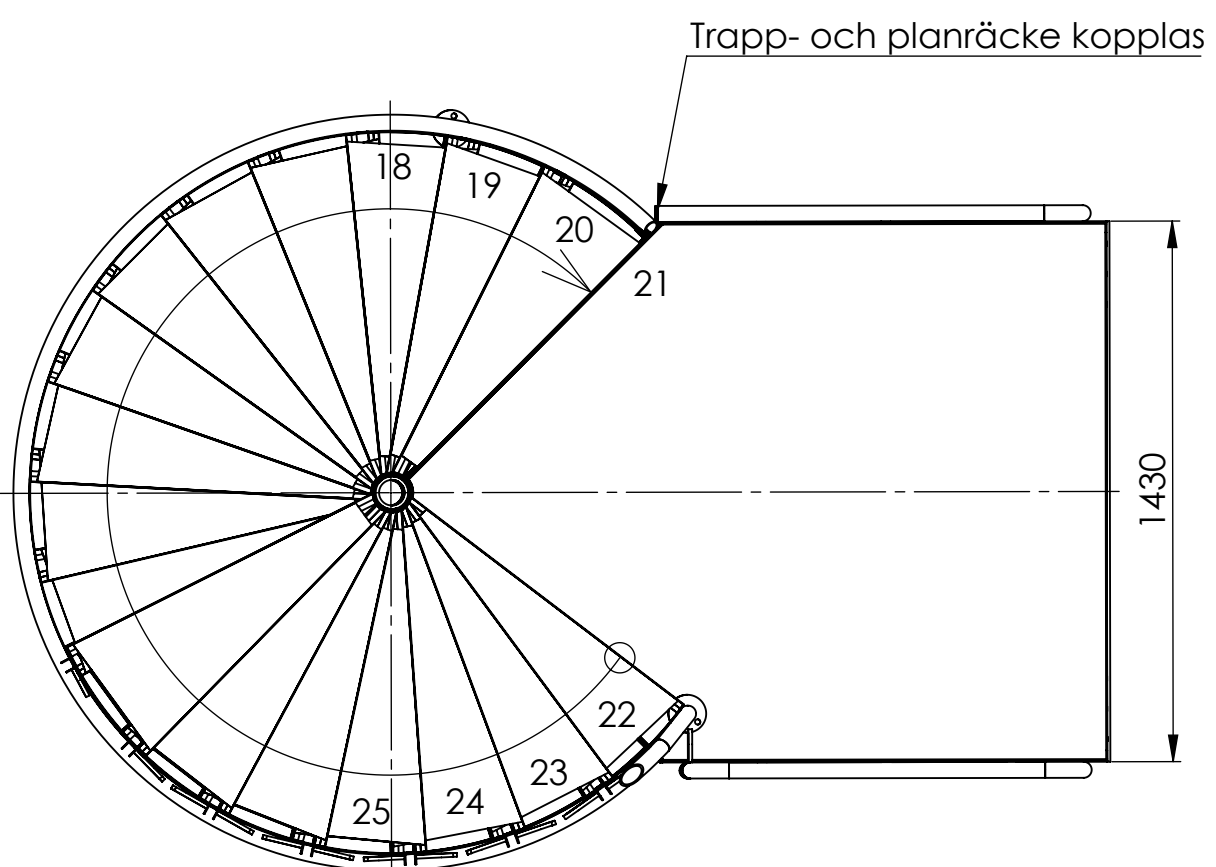

B-B (1 : 20)

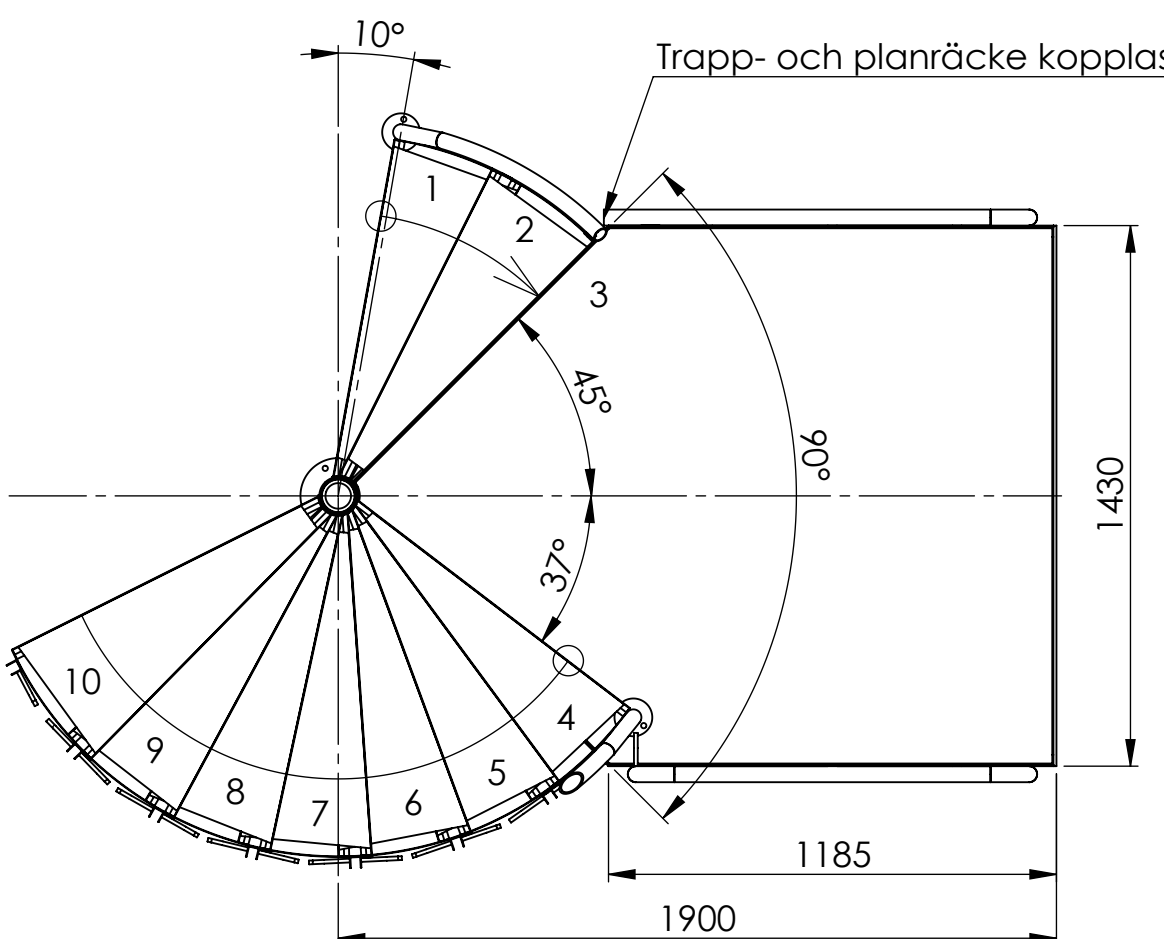

A-A (1 : 20)

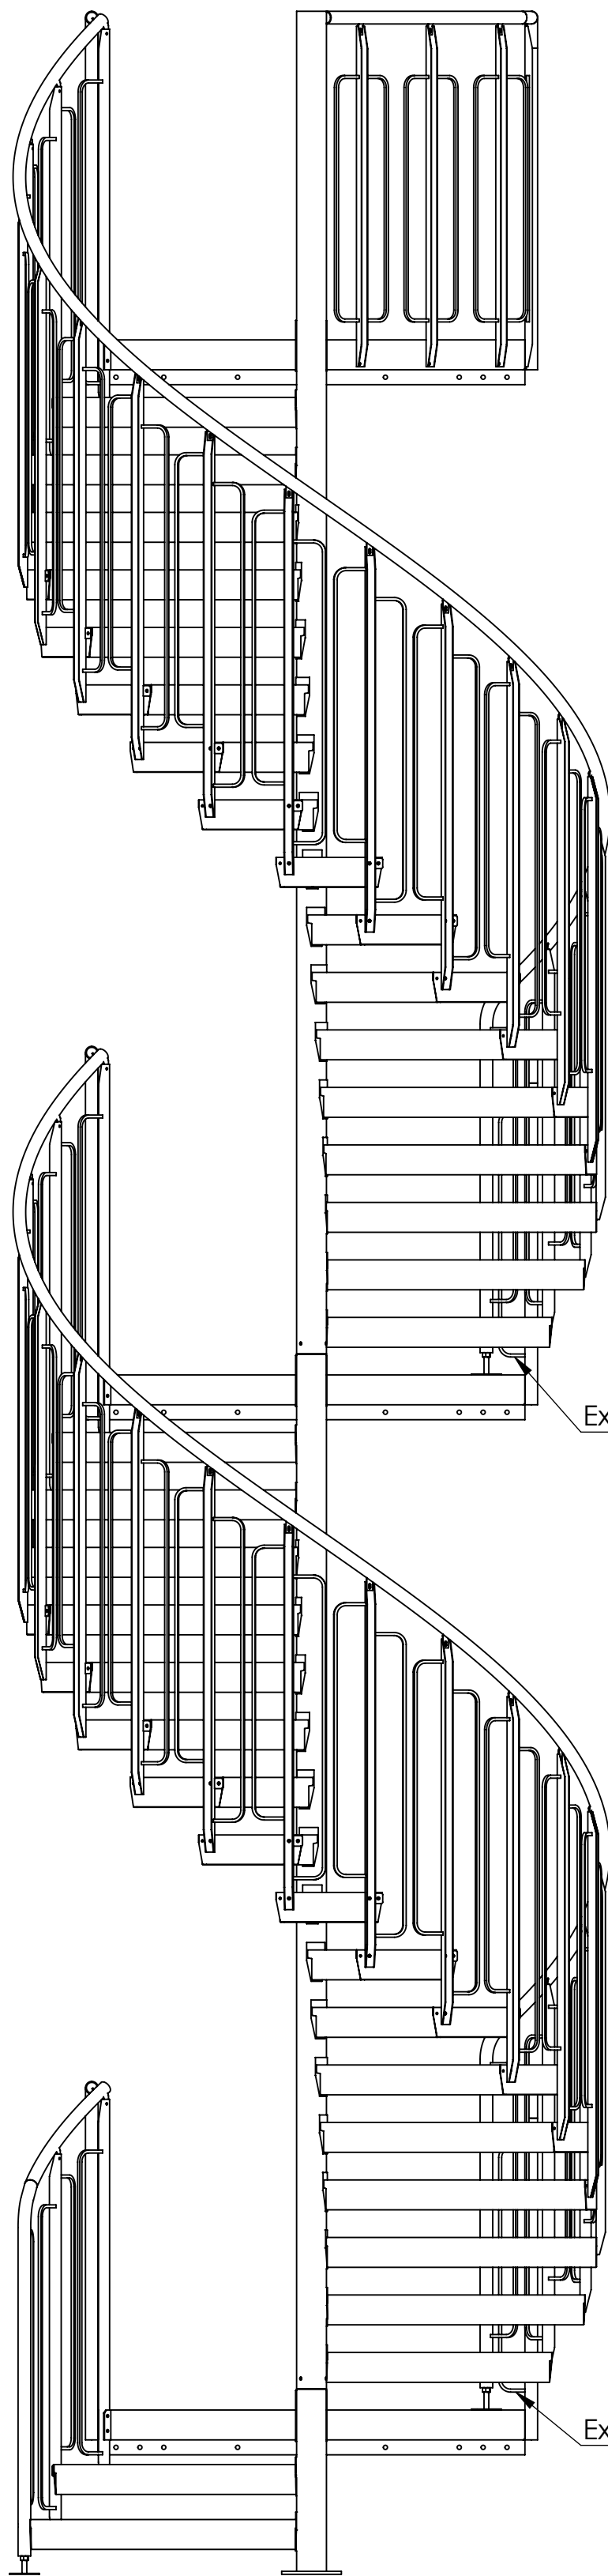

Trapplöp 3:

H=3465

R=1000

Antal steg/varv=22

Trappvinkel=279°

Antal steghöjder=18

Steghöjd=192.5

Stegdjup i gånglinjen=204.2

Trapplöp 2:

H=3465

R=1000

Antal steg/varv=22

Trappvinkel=279°

Antal steghöjder=18

Steghöjd=192.5

Stegdjup i gånglinjen=204.2

Trapplöp 1:

H=550

R=1000


Antal steg/varv=22

Trappvinkel=36°

Antal steghöjder=3

Steghöjd=183.3

Stegdjup i gånglinjen=204.2

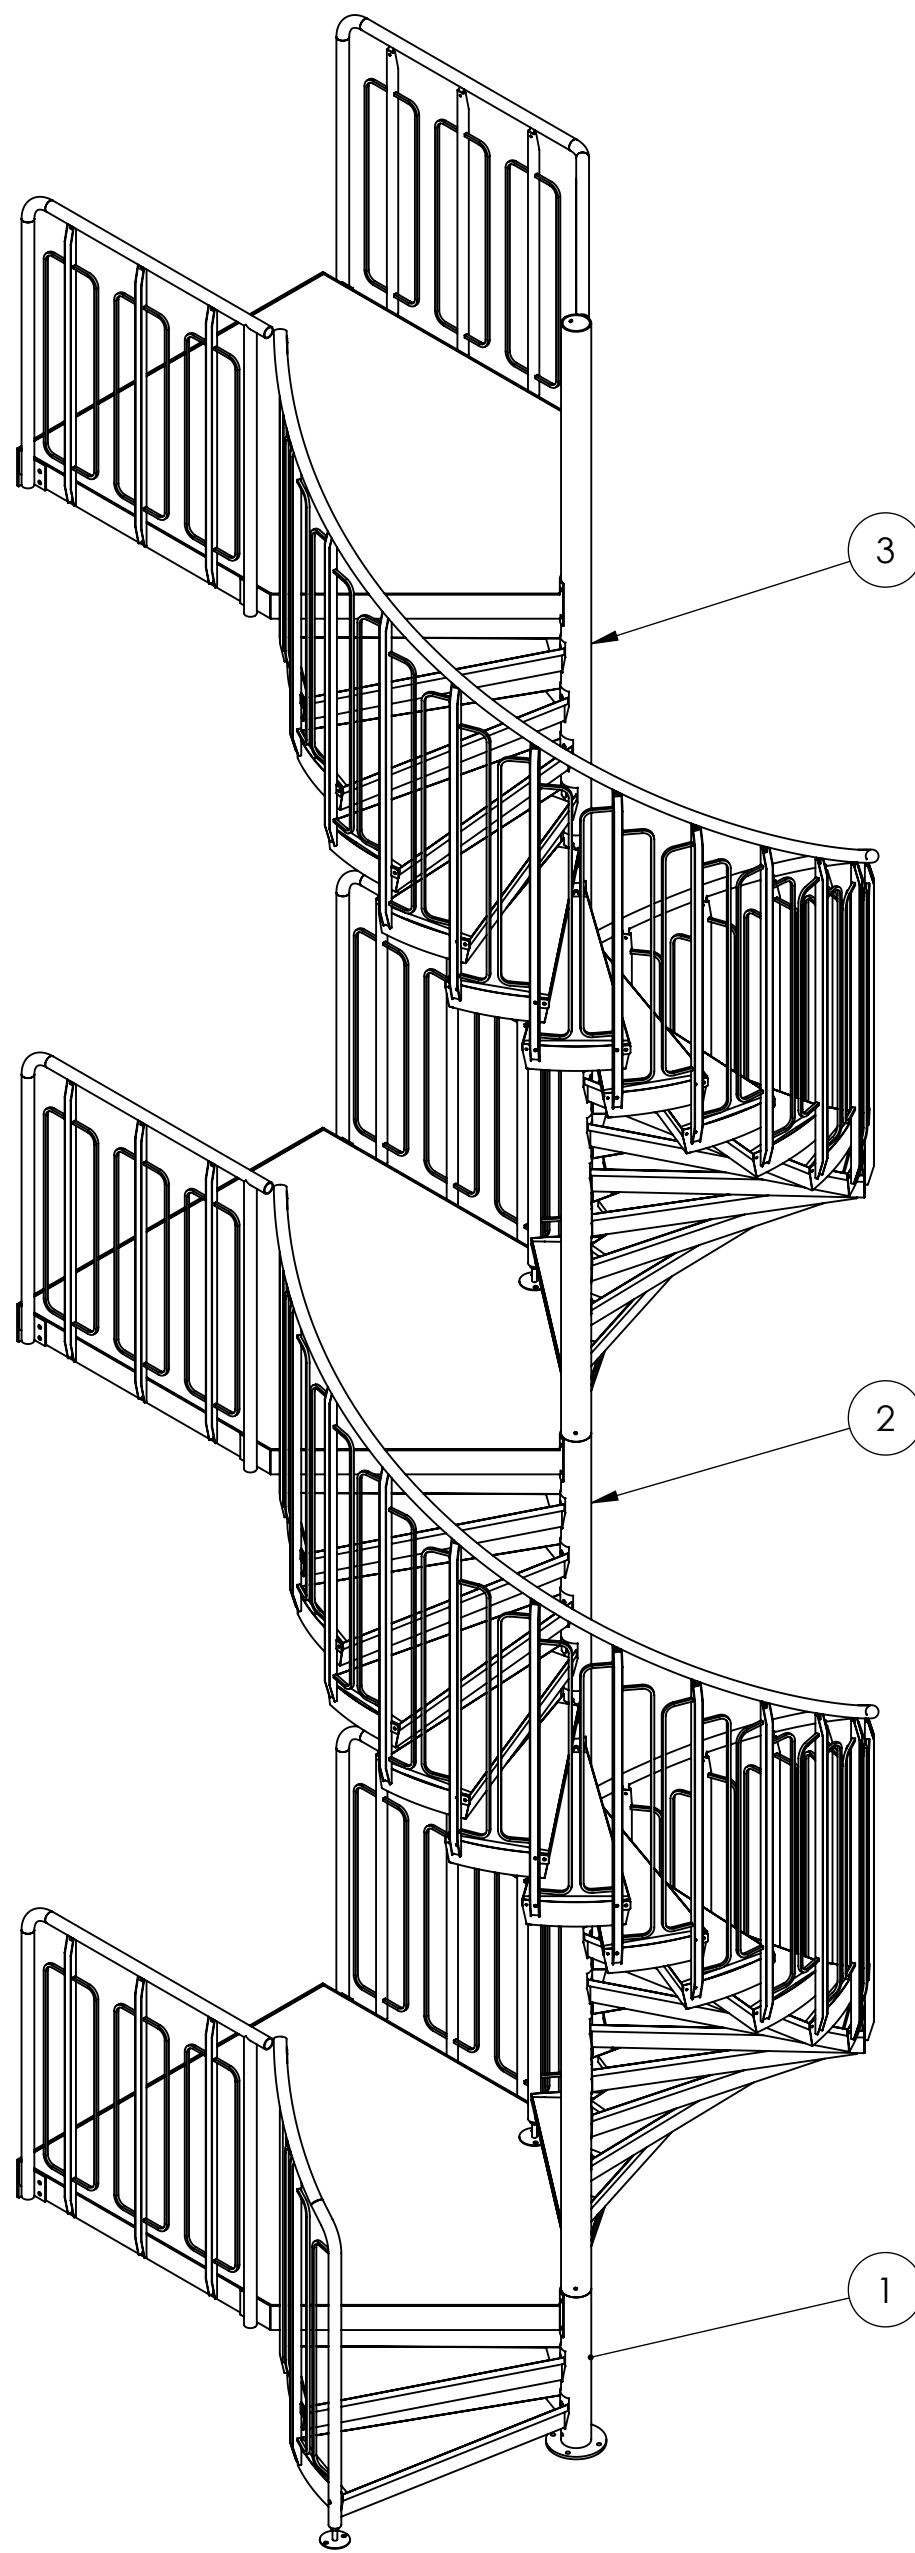

Allt stål ytbehandlas: VFZ enl. EN ISO 1461

3	1	Spiraltrappa, Trapplöp 3	1010215351-3
2	1	Spiraltrappa, Trapplöp 2	1010215351-2
1	1	Spiraltrappa, Trapplöp 1	1010215351-1
Pos	Antal	Benämning	Ritningsnummer
		EUROSTAIR	
		SPIRALTRAPPA	
		Adapteo AB	
		REGNVINDSGATAN 8 B 652 21 KARLSTAD	
		TEL: 054-85 00 40 FAX: 054-85 00 60	
		RITAD KONSTR AV ARBETSNUMMER	
		MW	
		SKALA 1:20	
		PROJEKT	
		INO006184 Ekerö	
		DATUM	
		2021-01-25	
		RITNINGSNUMMER	
		1010215351	
		ÄNDR BET	
		-	

Ändrnr	Datum	Ändringens art/Ändringsmeddelande	Name
--------	-------	-----------------------------------	------