


The drawing shall not be copied or shared with third party without O.B.Wiik's consent.

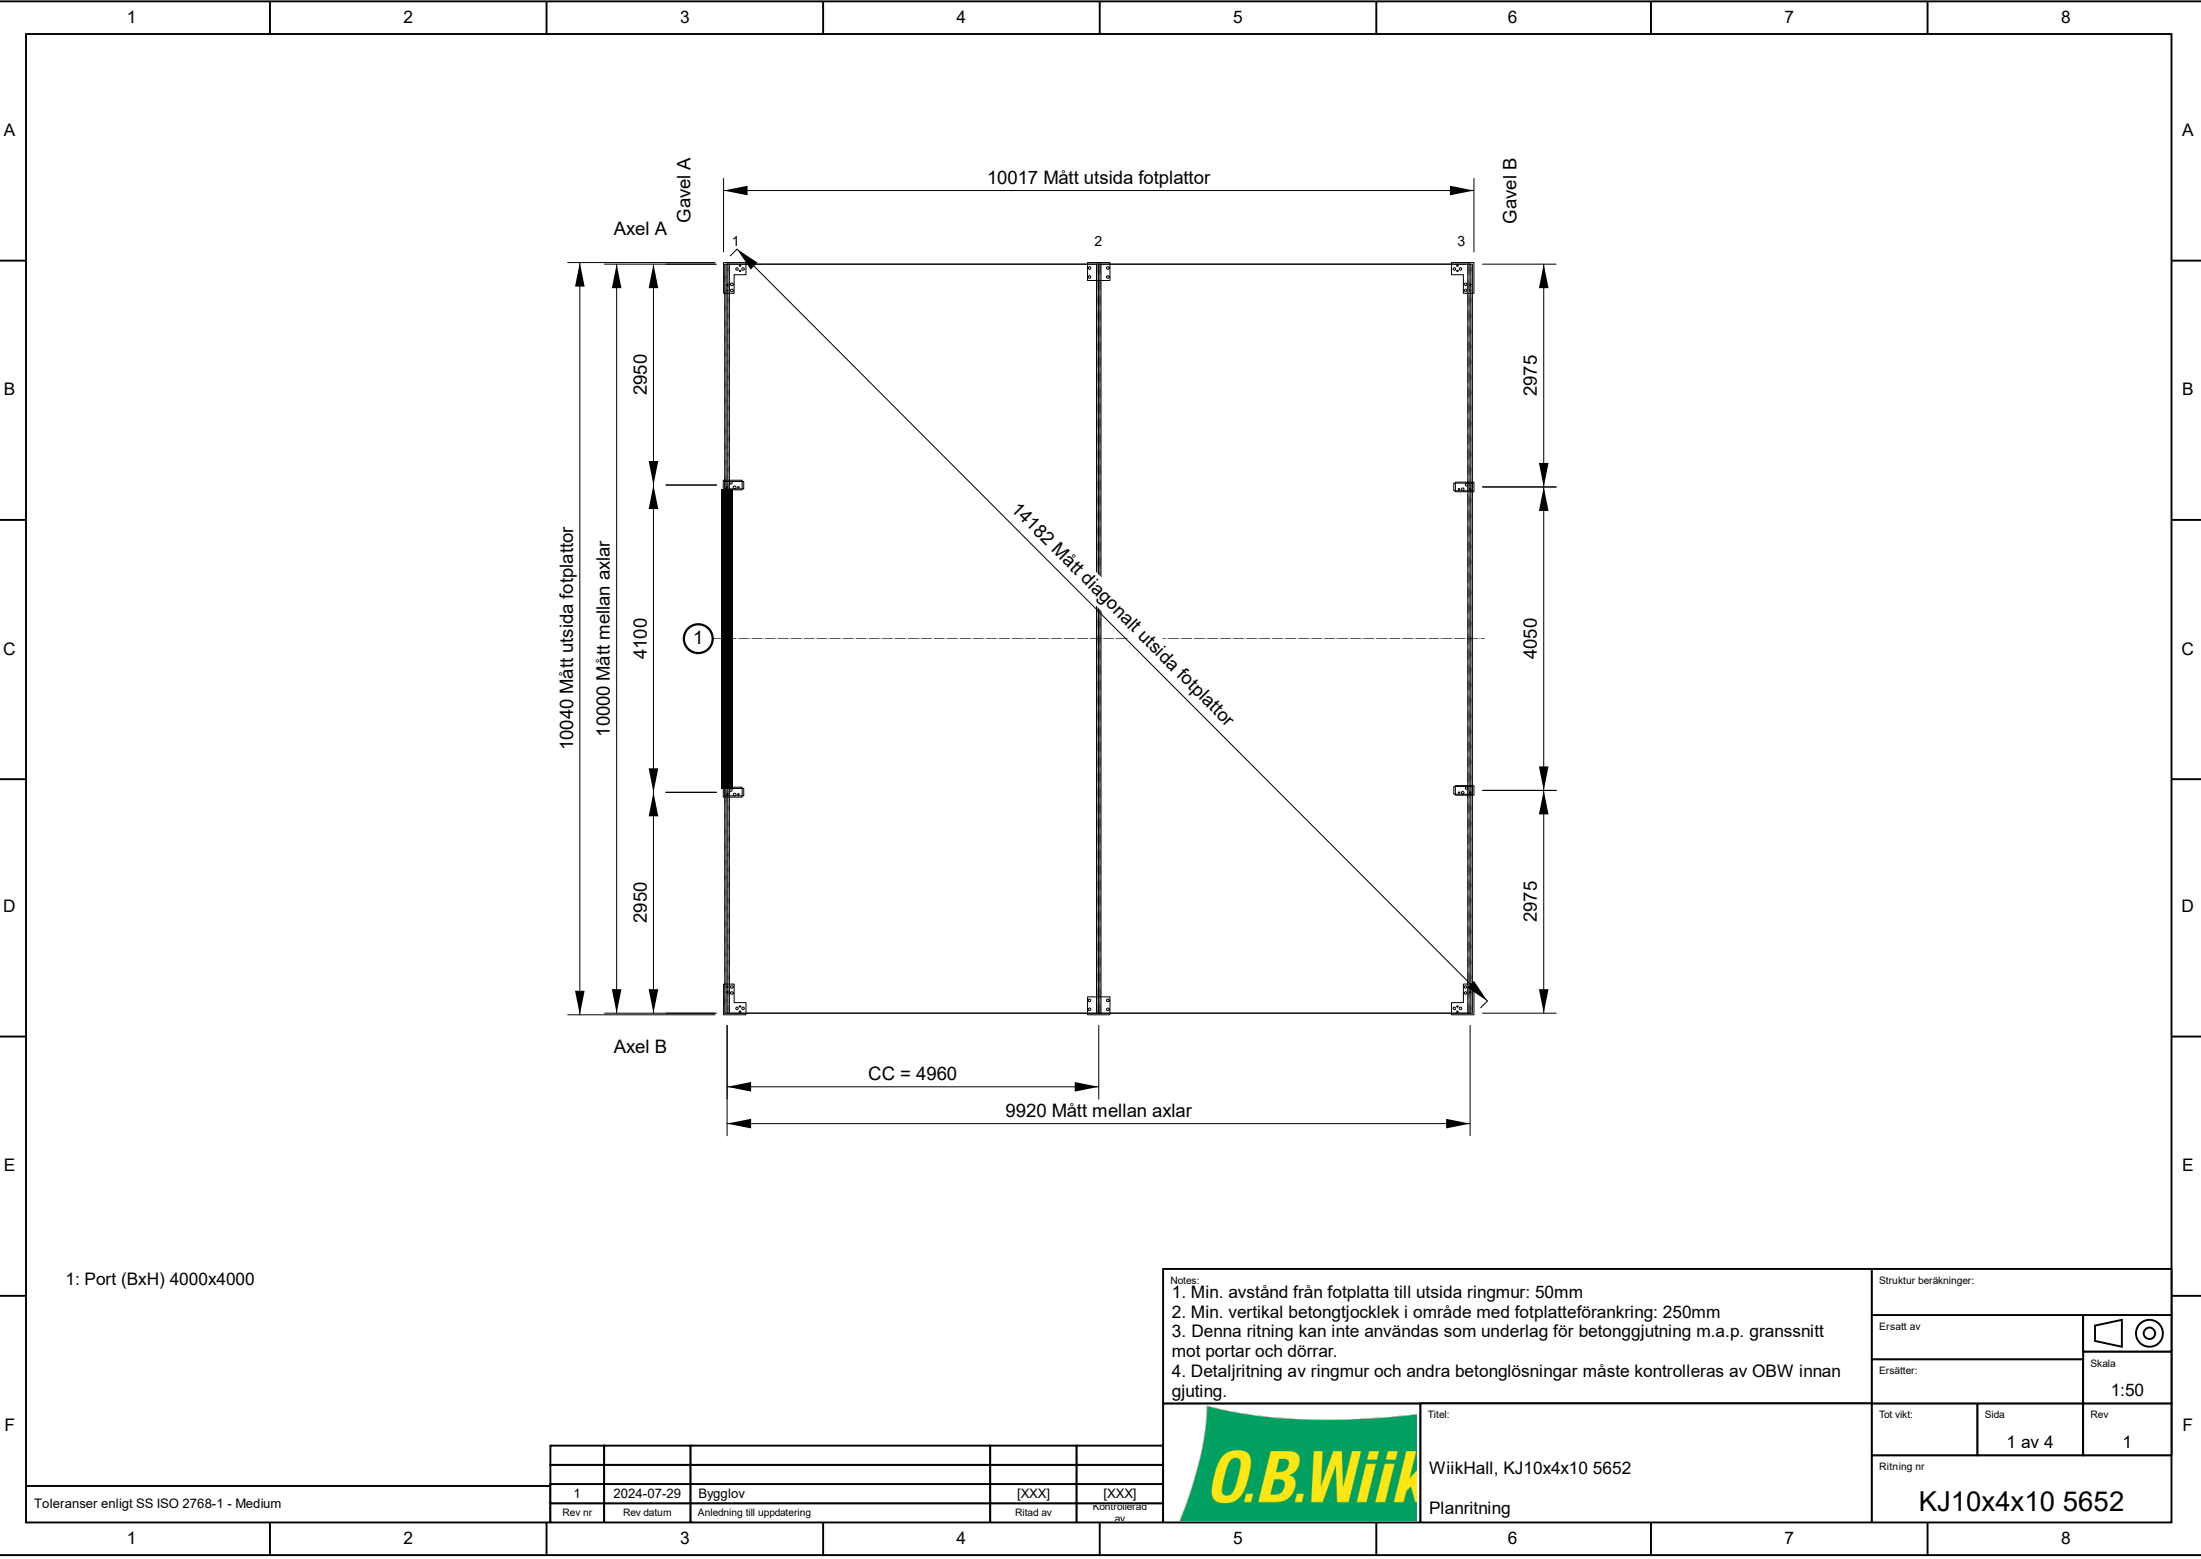

1: Port (BxH) 4000x4000

Notes:

- 1. Min. avstånd från fotplatta till utsida ringmur: 50mm
- 2. Min. vertikal betongtjocklek i område med fotplatteförankring: 250mm
- 3. Denna ritning kan inte användas som underlag för betonggjutning m.a.p. granssnitt mot portar och dörrar.
- 4. Detaljritning av ringmur och andra betonglösningar måste kontrolleras av OBW innan gjuting.

Struktur beräkningar:

Ersatt av	
Ersätter:	Skala
	1:50
Tot vikt:	Sida
	1 av 4
Ritning nr	Rev
	1

Titel:

WiikHall, KJ10x4x10 5652

Planritning


KJ10x4x10 5652

1	2024-07-29	Bygglov	[XXX]	[XXX]	
Rev nr	Rev datum	Anledning till uppdatering	Ritad av	Kontrollerad av	

Toleranser enligt SS ISO 2768-1 - Medium

The drawing shall not be copied or shared with third party without O.B.Wiik's consent.

A  
B  
C  
D  
E  
F

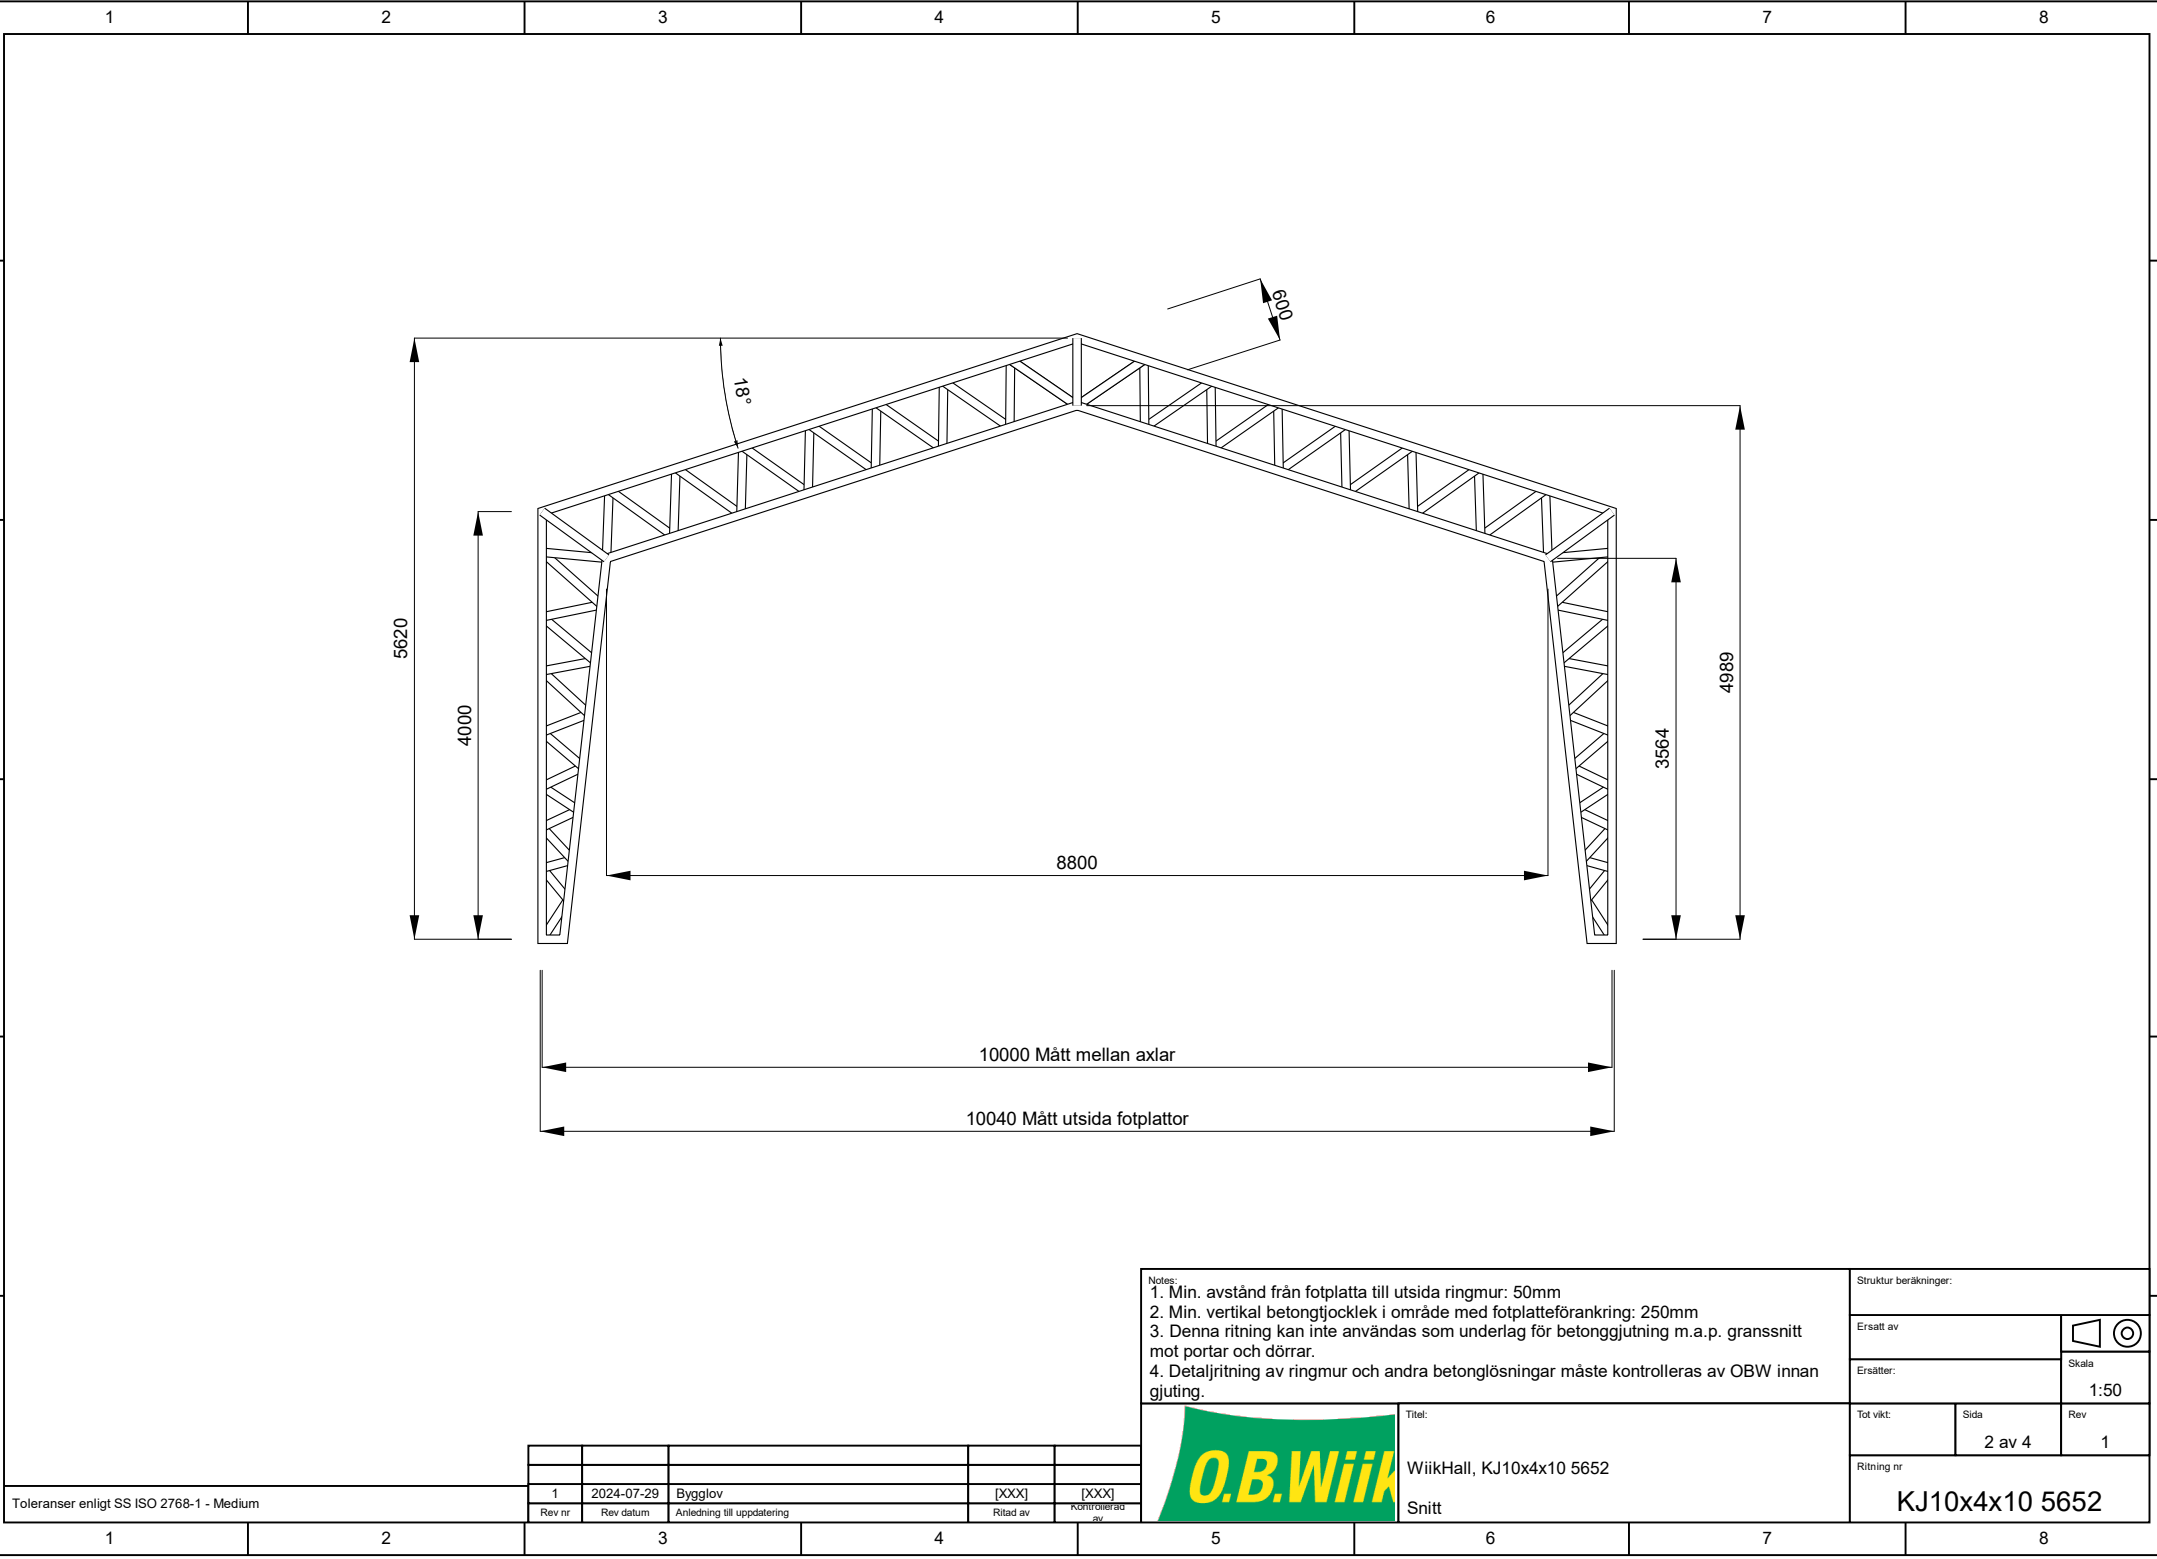

Notes:

- 1. Min. avstånd från fotplatta till utsida ringmur: 50mm
- 2. Min. vertikal betongtjocklek i område med fotplatteförankring: 250mm
- 3. Denna ritning kan inte användas som underlag för betonggjutning m.a.p. granssnitt mot portar och dörrar.
- 4. Detaljritning av ringmur och andra betonglösningar måste kontrolleras av OBW innan gjuting.

Struktur beräkningar:

Ersatt av	
Ersätter:	Skala
	1:50

Titel:

WiikHall, KJ10x4x10 5652

Snitt

Tot vikt:	Sida	Rev
	2 av 4	1

Ritning nr

KJ10x4x10 5652

1	2024-07-29	Bygglov	[XXX]	[XXX]	
Rev nr	Rev datum	Anledning till uppdatering	Ritad av	Kontrollerad av	


Toleranser enligt SS ISO 2768-1 - Medium



WiikHall, KJ10x4x10 5652


Snitt

The drawing shall not be copied or shared with third party without O.B.Wiik's consent.

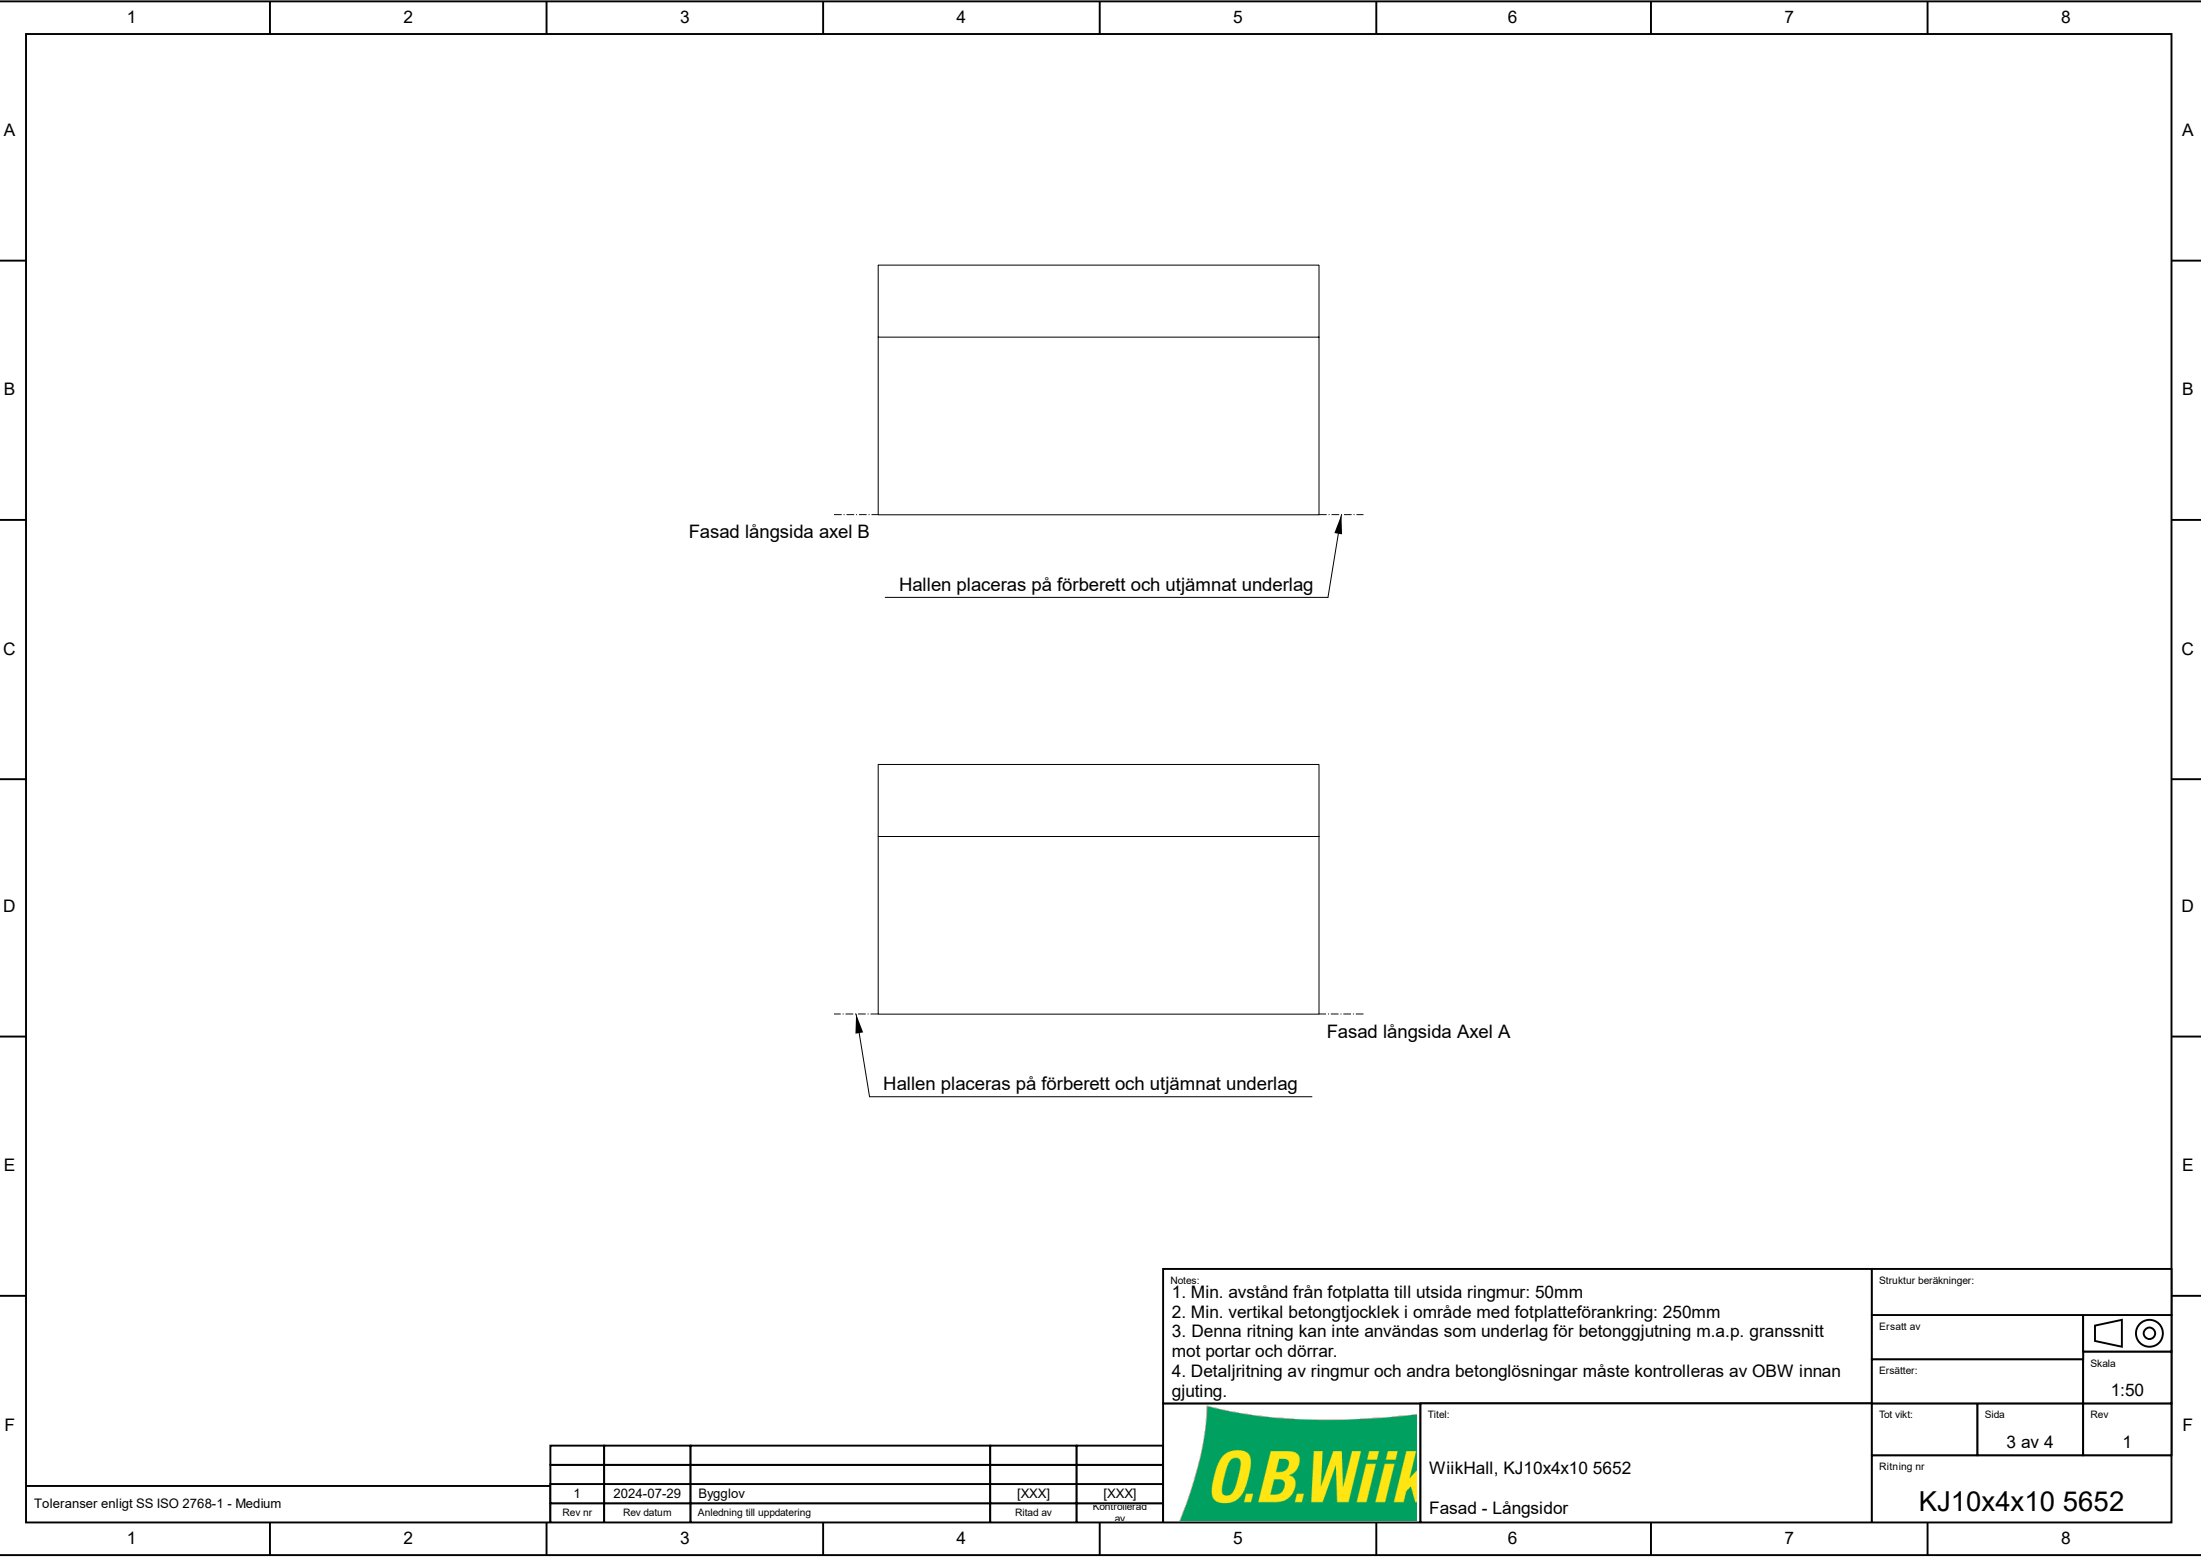

Notes:

1. Min. avstånd från fotplatta till utsida ringmur: 50mm  
2. Min. vertikal betongtjocklek i område med fotplatteförankring: 250mm  
3. Denna ritning kan inte användas som underlag för betonggjutning m.a.p. granssnitt mot portar och dörrar.  
4. Detaljritning av ringmur och andra betonglösningar måste kontrolleras av OBW innan gjuting.



Titel:

WiikHall, KJ10x4x10 5652

Fasad - Långsidor

Struktur beräkningar:

Ersatt av

Ersätter:

Skala

1:50

Tot vikt:

Sida

Rev

3 av 4


1

Ritning nr

KJ10x4x10 5652

1	2024-07-29	Bygglov	[XXX]	[XXX]
Rev nr	Rev datum	Anledning till uppdatering	Ritad av	Kontrollerat av

Toleranser enligt SS ISO 2768-1 - Medium

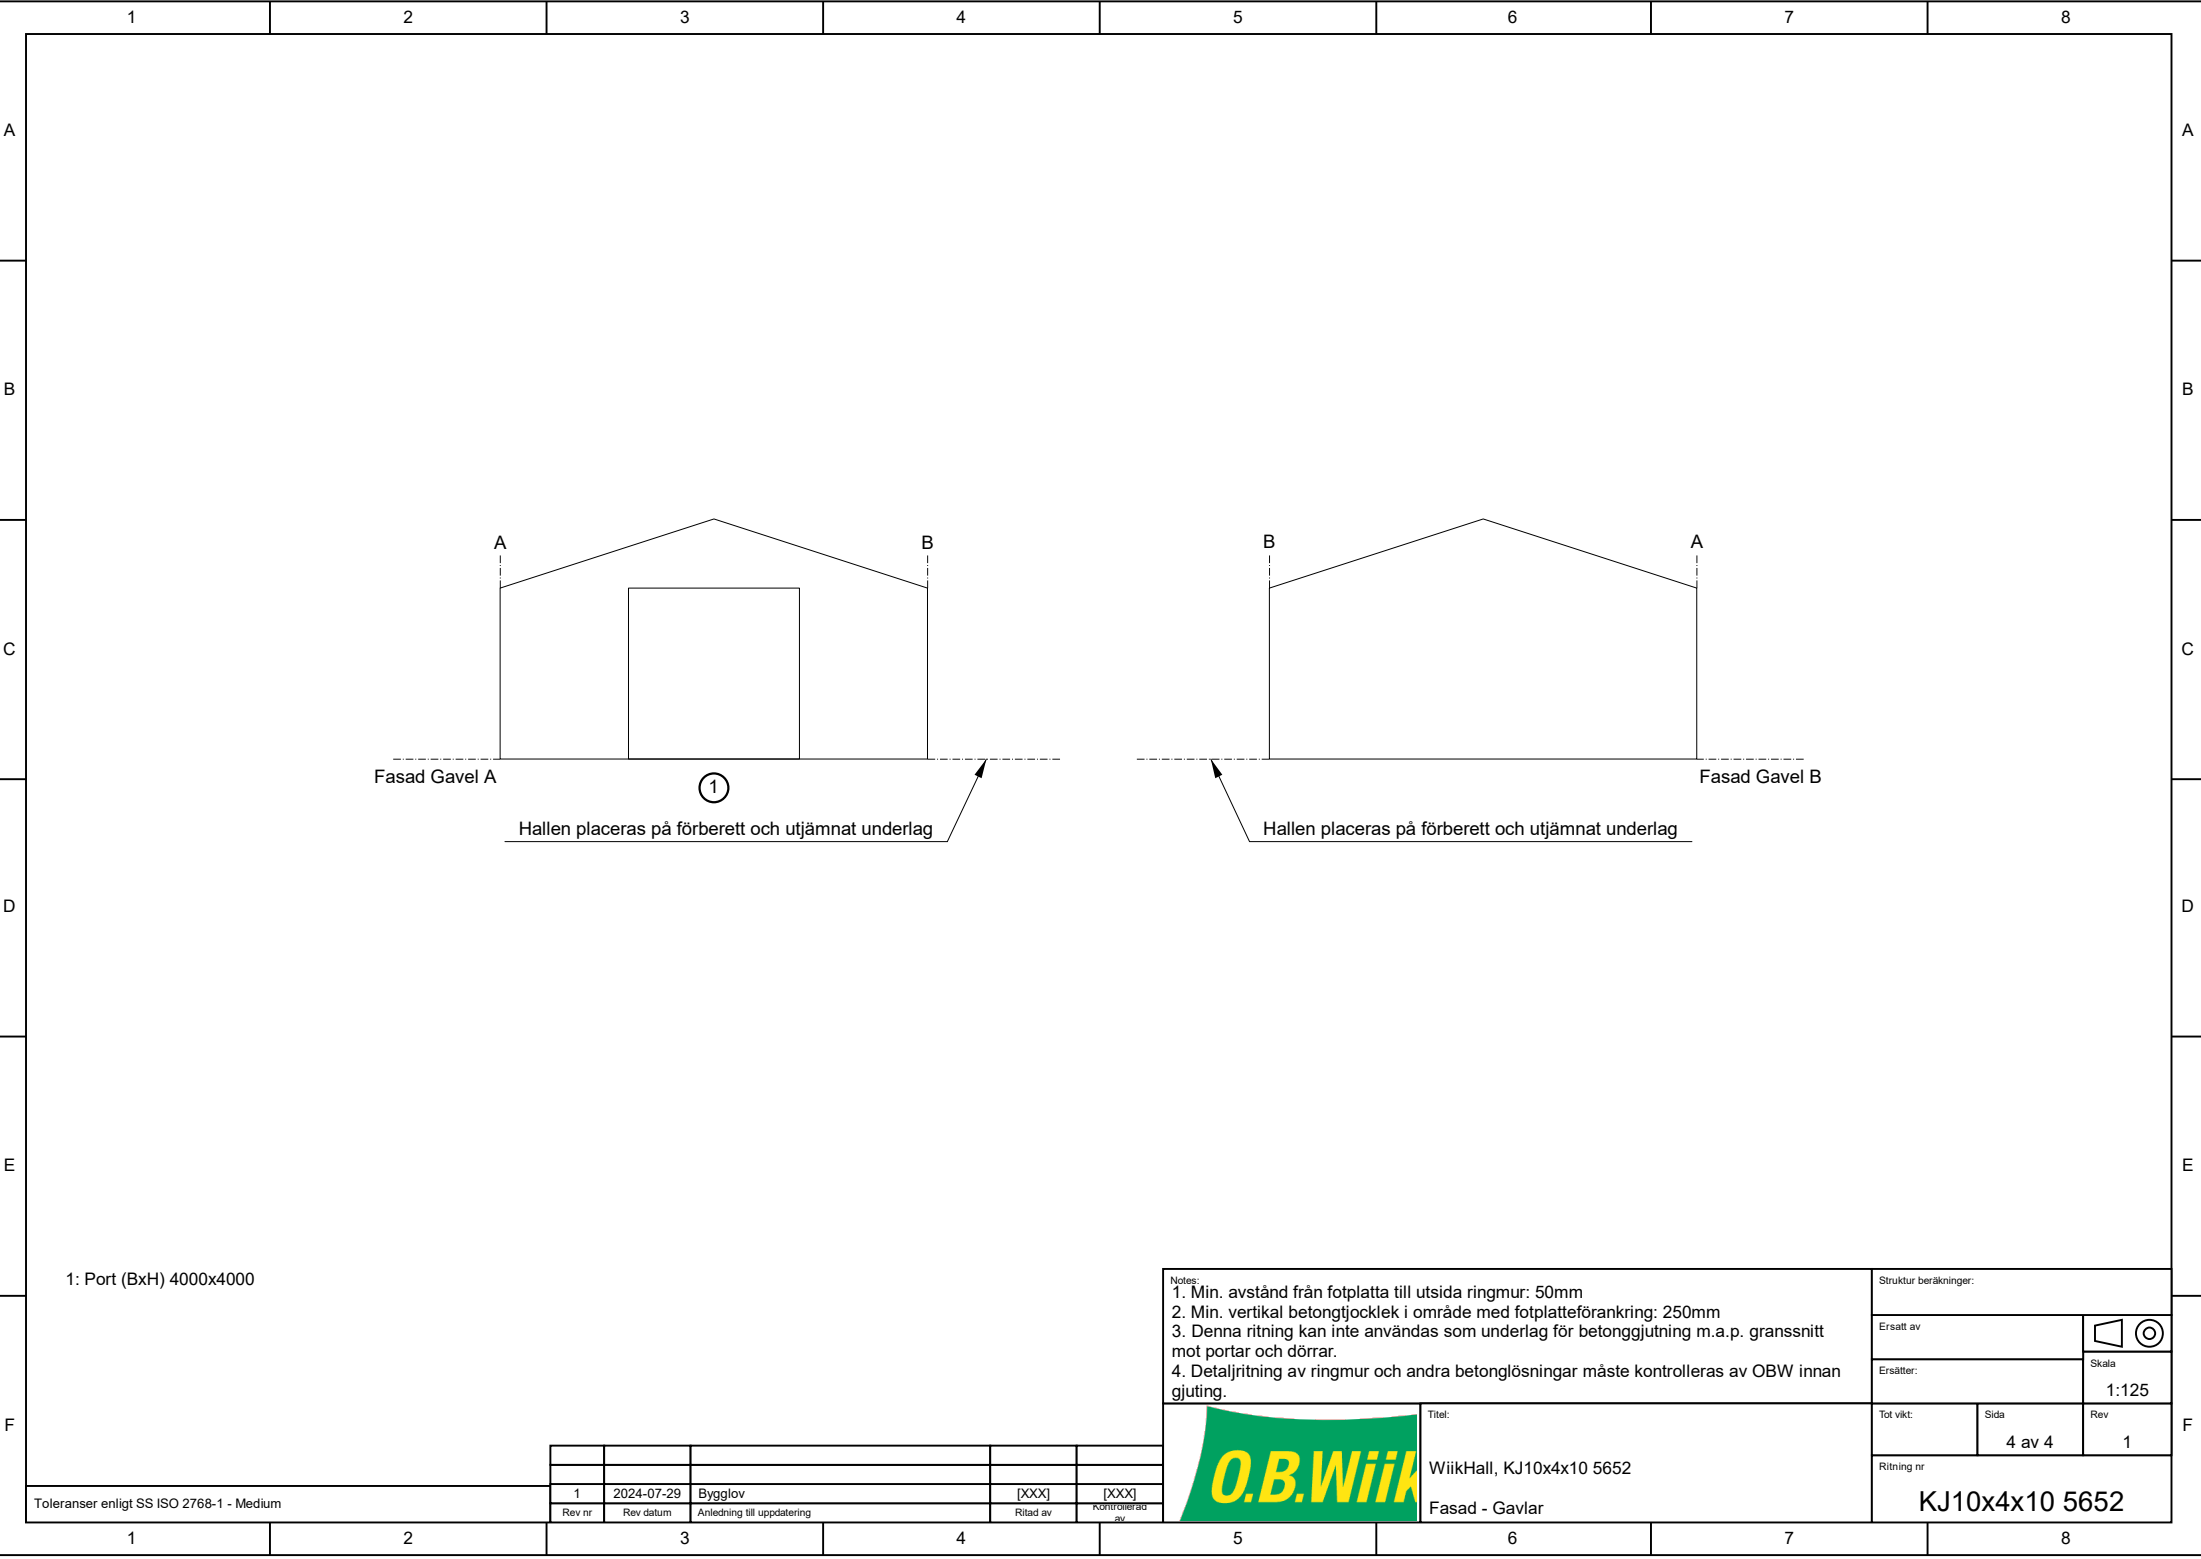

1: Port (BxH) 4000x4000

Notes:

1. Min. avstånd från fotplatta till utsida ringmur: 50mm

2. Min. vertikal betongtjocklek i område med fotplatteförankring: 250mm

3. Denna ritning kan inte användas som underlag för betonggjutning m.a.p. granssnitt mot portar och dörrar.

4. Detaljritning av ringmur och andra betonglösningar måste kontrolleras av OBW innan gjuting.

Titel:

WiikHall, KJ10x4x10 5652

Fasad - Gavlar

Struktur beräkningar:

Ersatt av

Ersätter:

Skala

1:125

Tot vikt:

Sida

Rev

4 av 4

1

Ritning nr

KJ10x4x10 5652

1	2024-07-29	Bygglov	[XXX]	[XXX]
Rev nr	Rev datum	Anledning till uppdatering	Ritad av	Kontrollerat av

Toleranser enligt SS ISO 2768-1 - Medium