



Godkännes för tillverkning


Datum

Namn-teckning

Namnförtydligande


Trapplöp 2:
H=3465
R=1000
Antal steg/varv=22
Trappvinkel=279°
Antal steghöjder=18
Steghöjd=192.5
Stegdjup i gånglinjen=204.2

Trapplöp 1:
H=550
R=1000
Antal steg/varv=22
Trappvinkel=36°
Antal steghöjder=3
Steghöjd=183.3
Stegdjup i gånglinjen=204.2

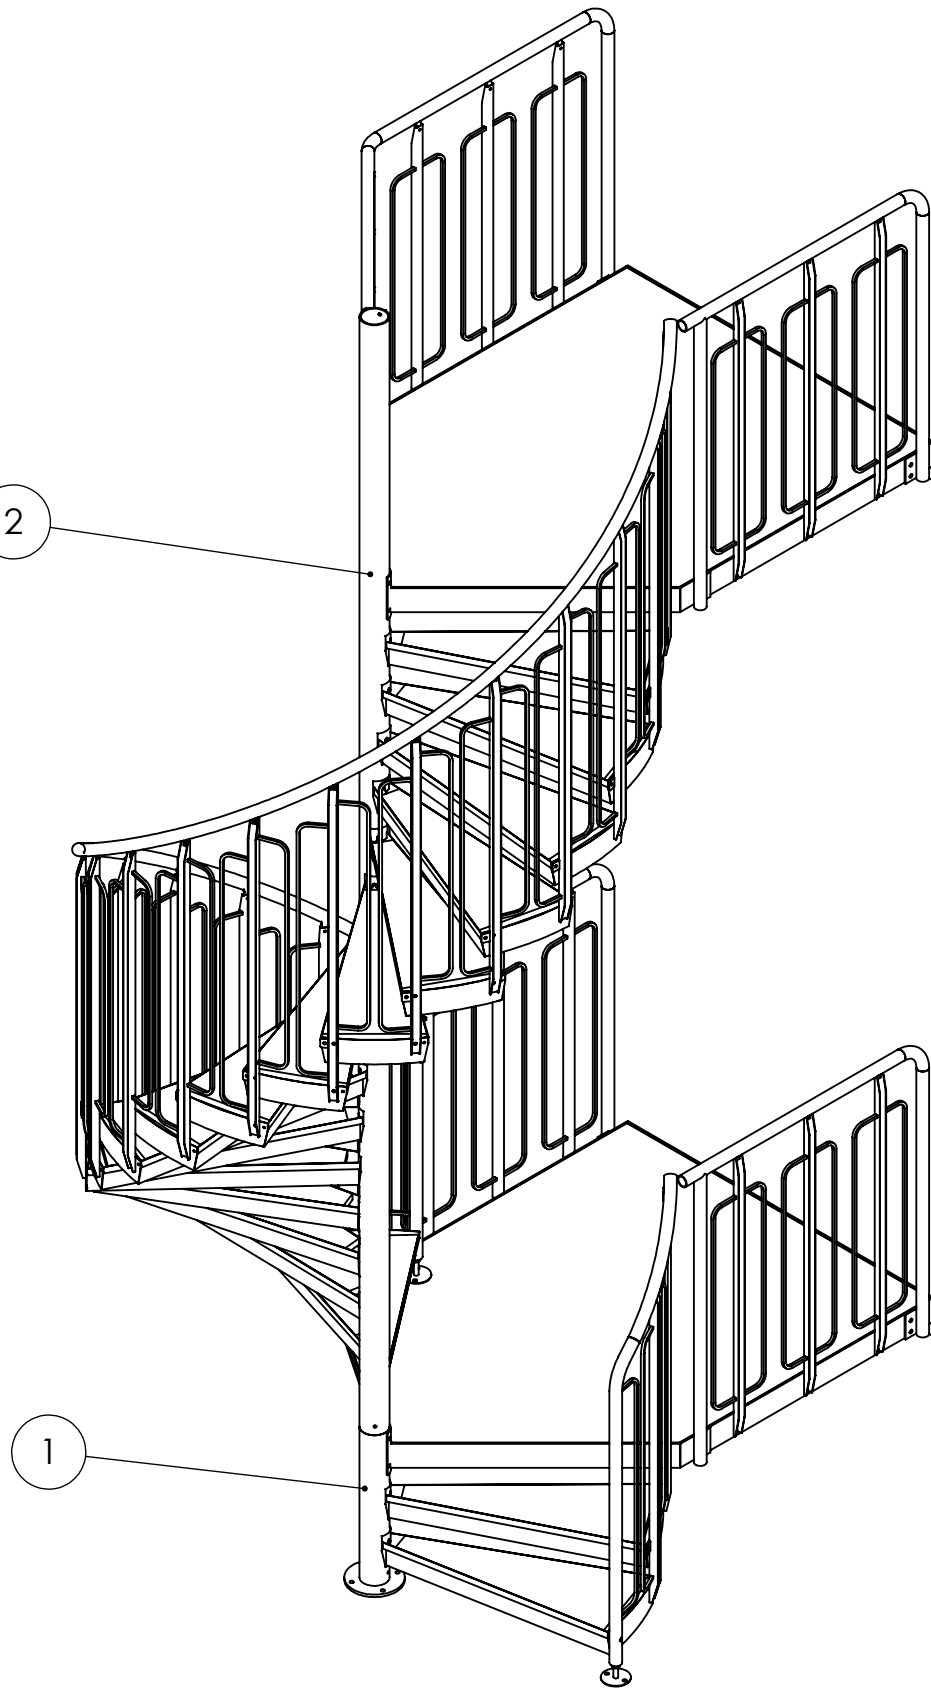

Allt stål ytbehandlas: VFZ enl. EN ISO 1461

2	1	Spiraltrappa, Trapplöp 2	1010213837-2
1	1	Spiraltrappa, Trapplöp 1	1010213837-1
Pos	Antal	Benämning	Ritningsnummer
		SPIRALTRAPPA	
REGNVINDSGATAN 8 B 652 21 KARLSTAD TEL: 054-85 00 40 FAX: 054-85 00 60		Adapteo AB	
RITAD KONSTR AV UL	GRANSKAD AV	ARBETSNUMMER	
PROJEKT	Karlaskoga T2		SKALA 1:20
DATUM	2021-07-15	RITINGSNUMMER	1010216610
ANDR BET	-		

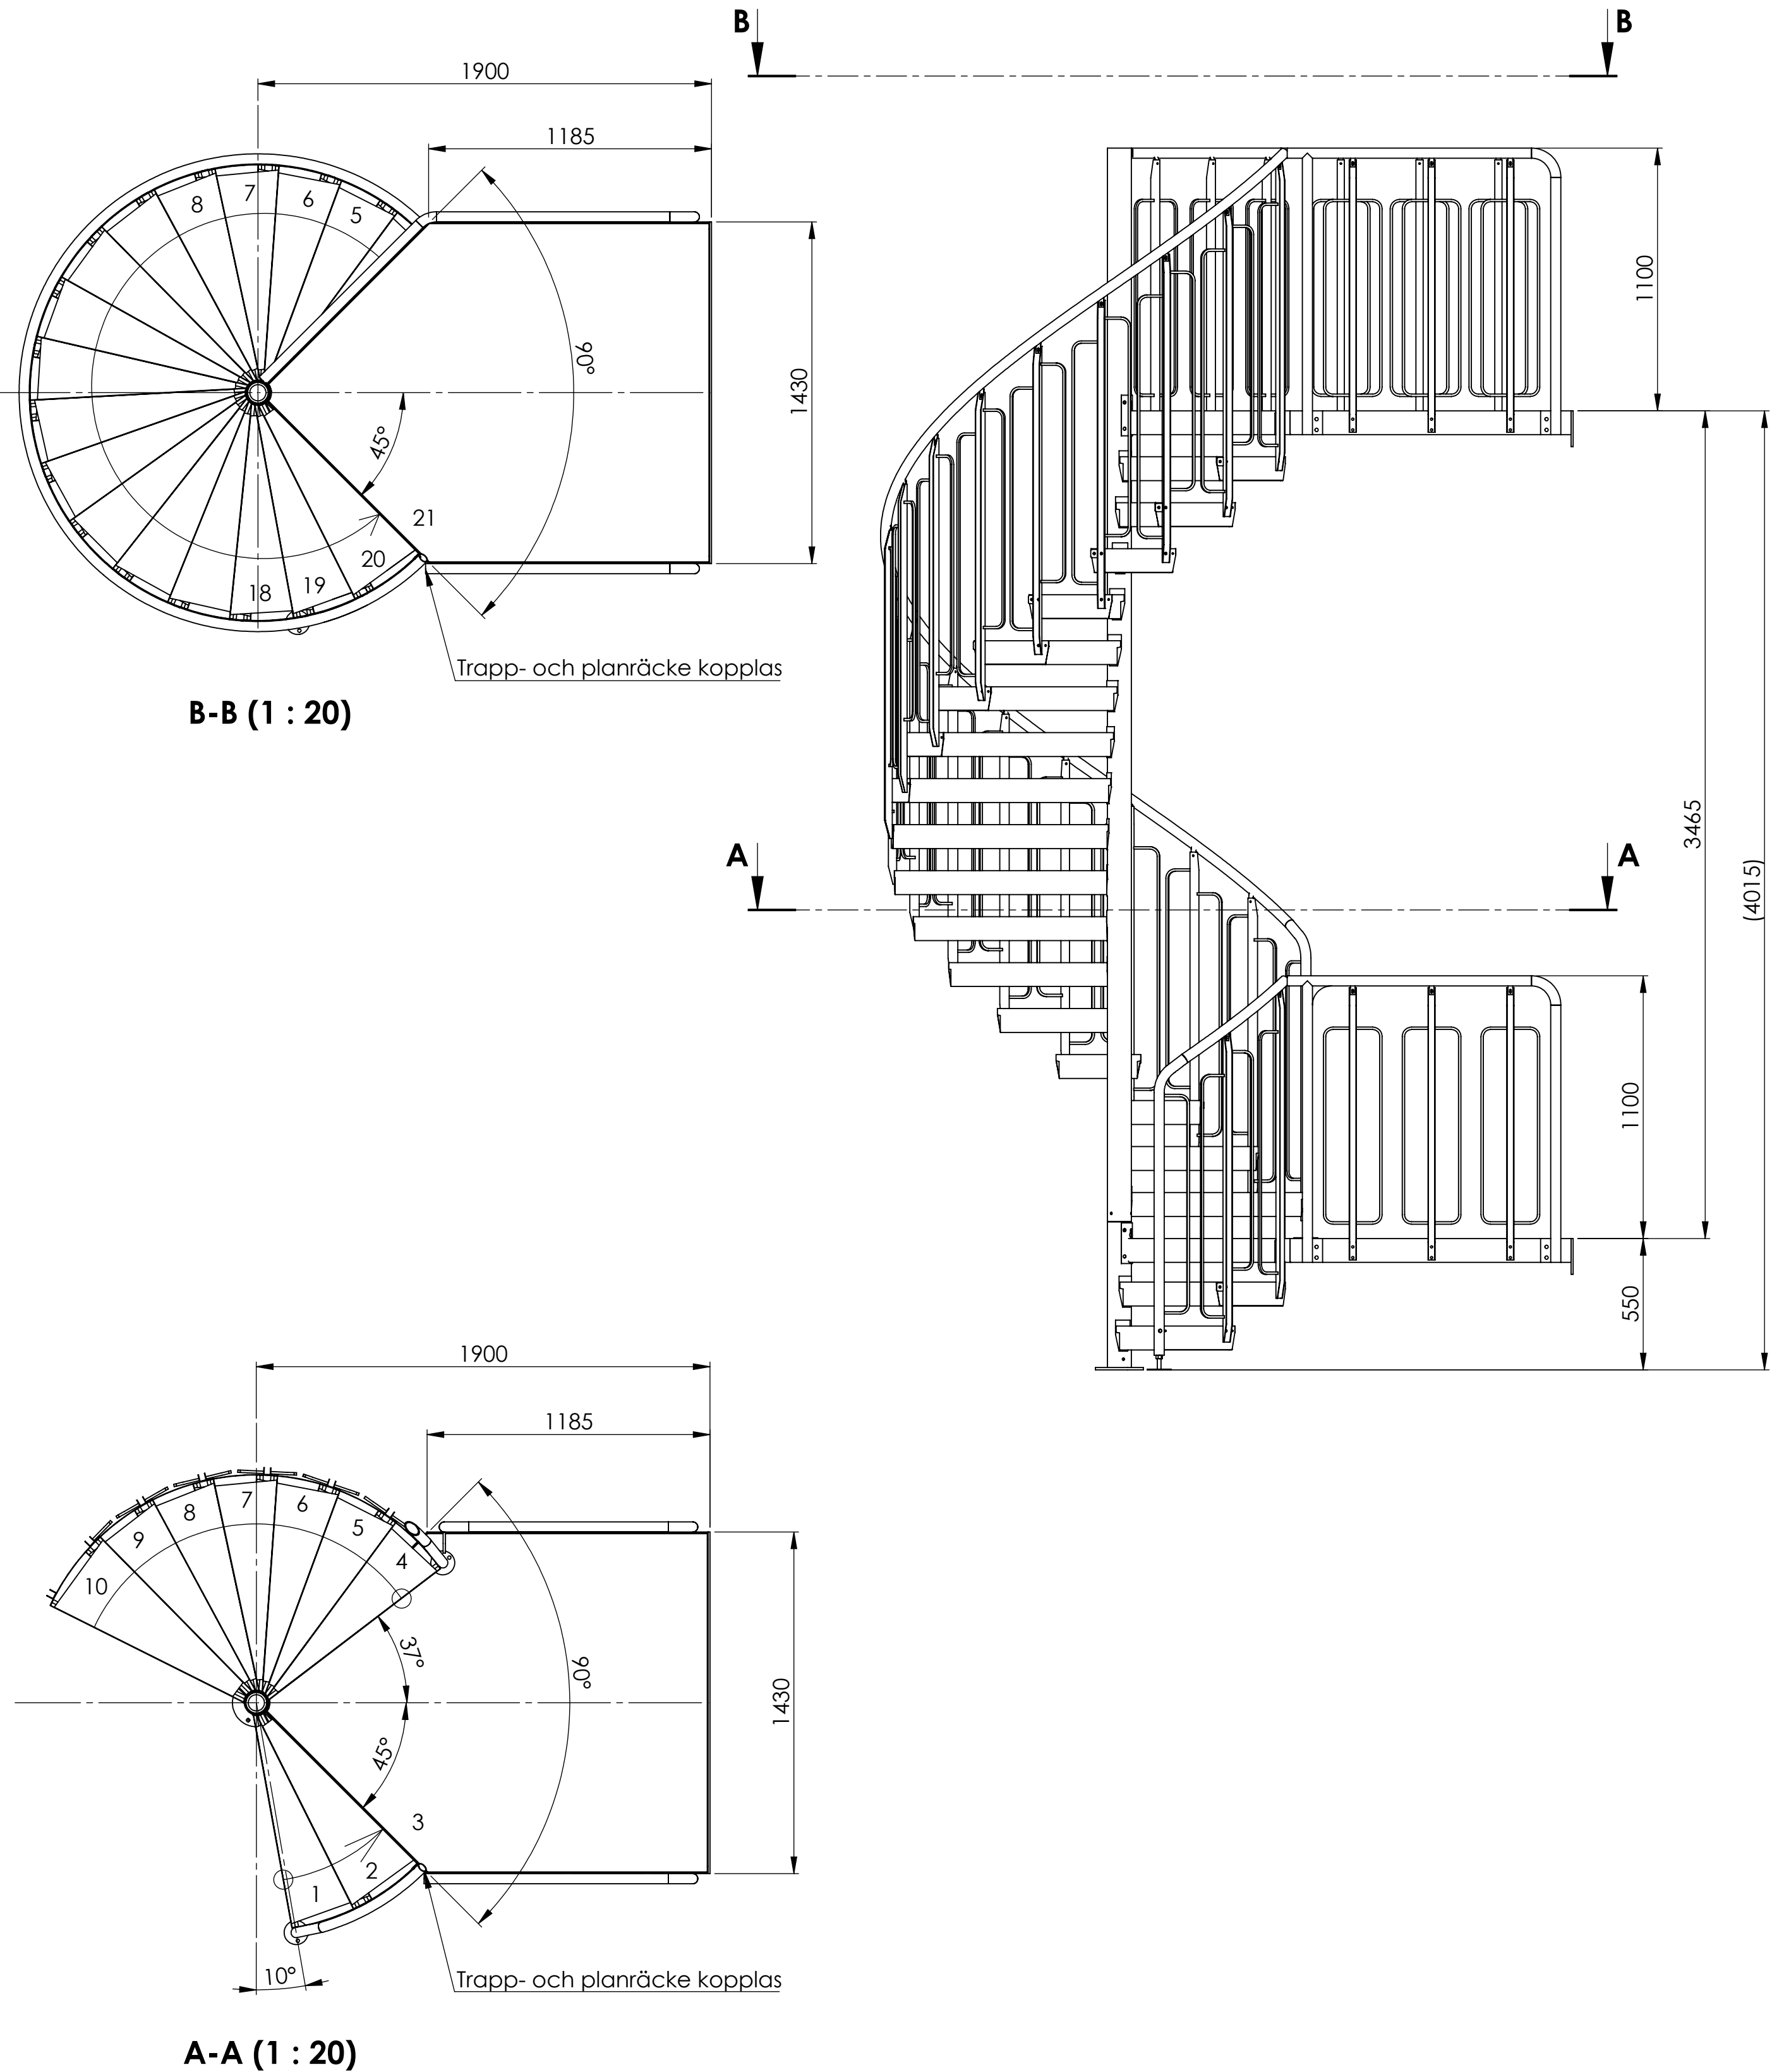

Ändrnr	Datum	Ändringens art/Ändringsmeddelande	Name
--------	-------	-----------------------------------	------