



Godkännes för tillverkning

Datum _____ Namnteckning _____
Namnförtydligande _____

Trapplöp 3:


H=3465
R=1000
Antal steg/varv=22
Trappvinkel=279°
Antal steghöjder=18
Steghöjd=192.5
Stegdjup i gånglinjen=204.2

Trapplöp 2:

H=3465
R=1000
Antal steg/varv=22
Trappvinkel=279°
Antal steghöjder=18
Steghöjd=192.5
Stegdjup i gånglinjen=204.2


Trapplöp 1:

H=550
R=1000
Antal steg/varv=22
Trappvinkel=36°
Antal steghöjder=3
Steghöjd=183.3
Stegdjup i gånglinjen=204.2

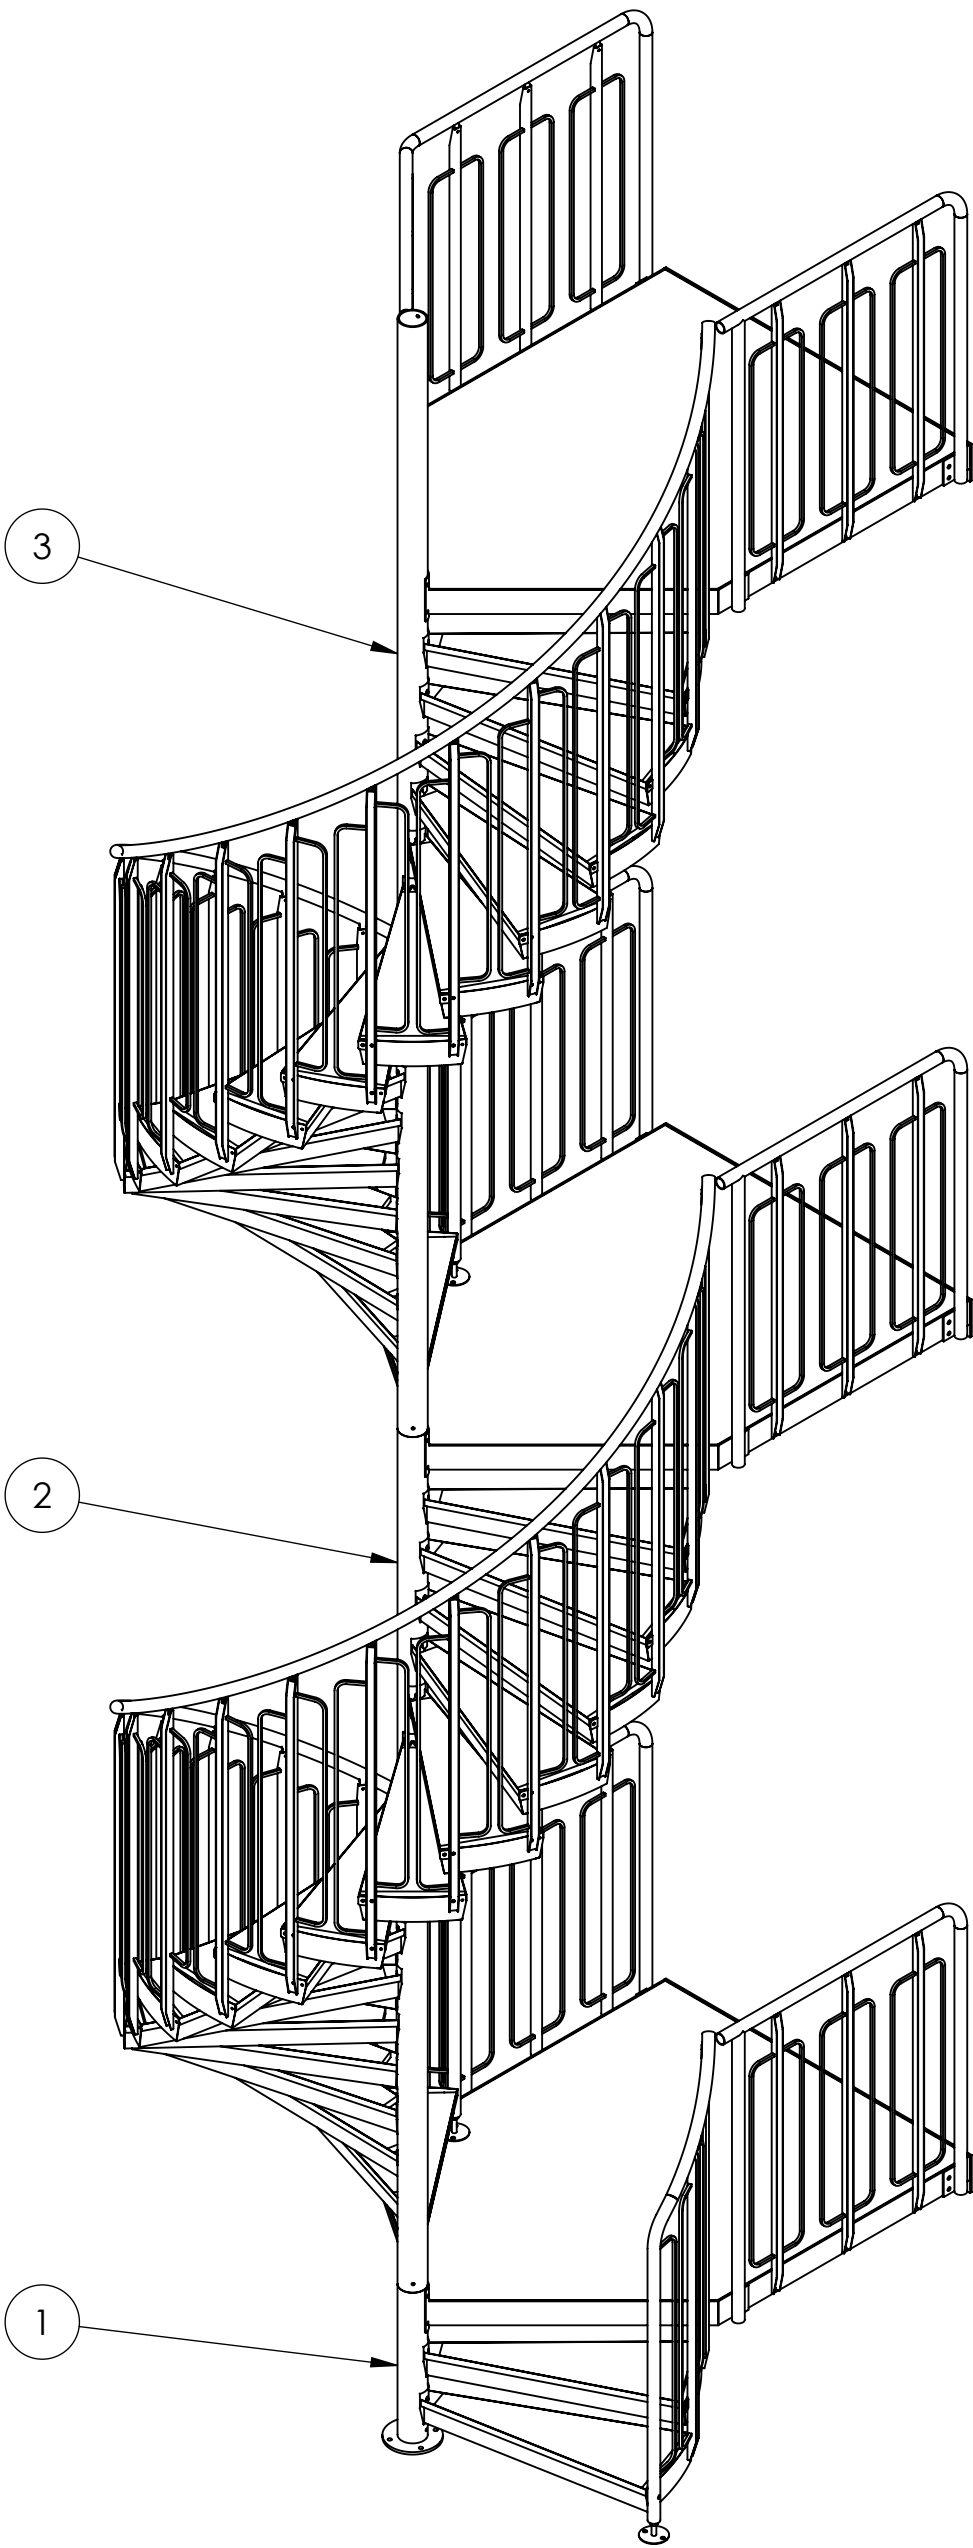

Allt stål ytbehandlas: VFZ enl. EN ISO 1461

3	1	Spiraltrappa, Trapplöp 3	1010215352-3
2	1	Spiraltrappa, Trapplöp 2	1010215352-2
1	1	Spiraltrappa, Trapplöp 1	1010215352-1
Pos	Antal	Benämning	Ritningsnummer
		SPIRALTRAPPA	
REGNVINDSGATAN 8 B 652 21 KARLSTAD TEL: 054-85 00 40 FAX: 054-85 00 60		Adapteo AB	
RITAD KONSTR AV MW	GRANSKAD AV	ARBETSNUMMER	
PROJEKT INO0006184 Ekerö	DATUM 2021-01-25	RITINGSNUMMER 1010215352	ANDR BET -

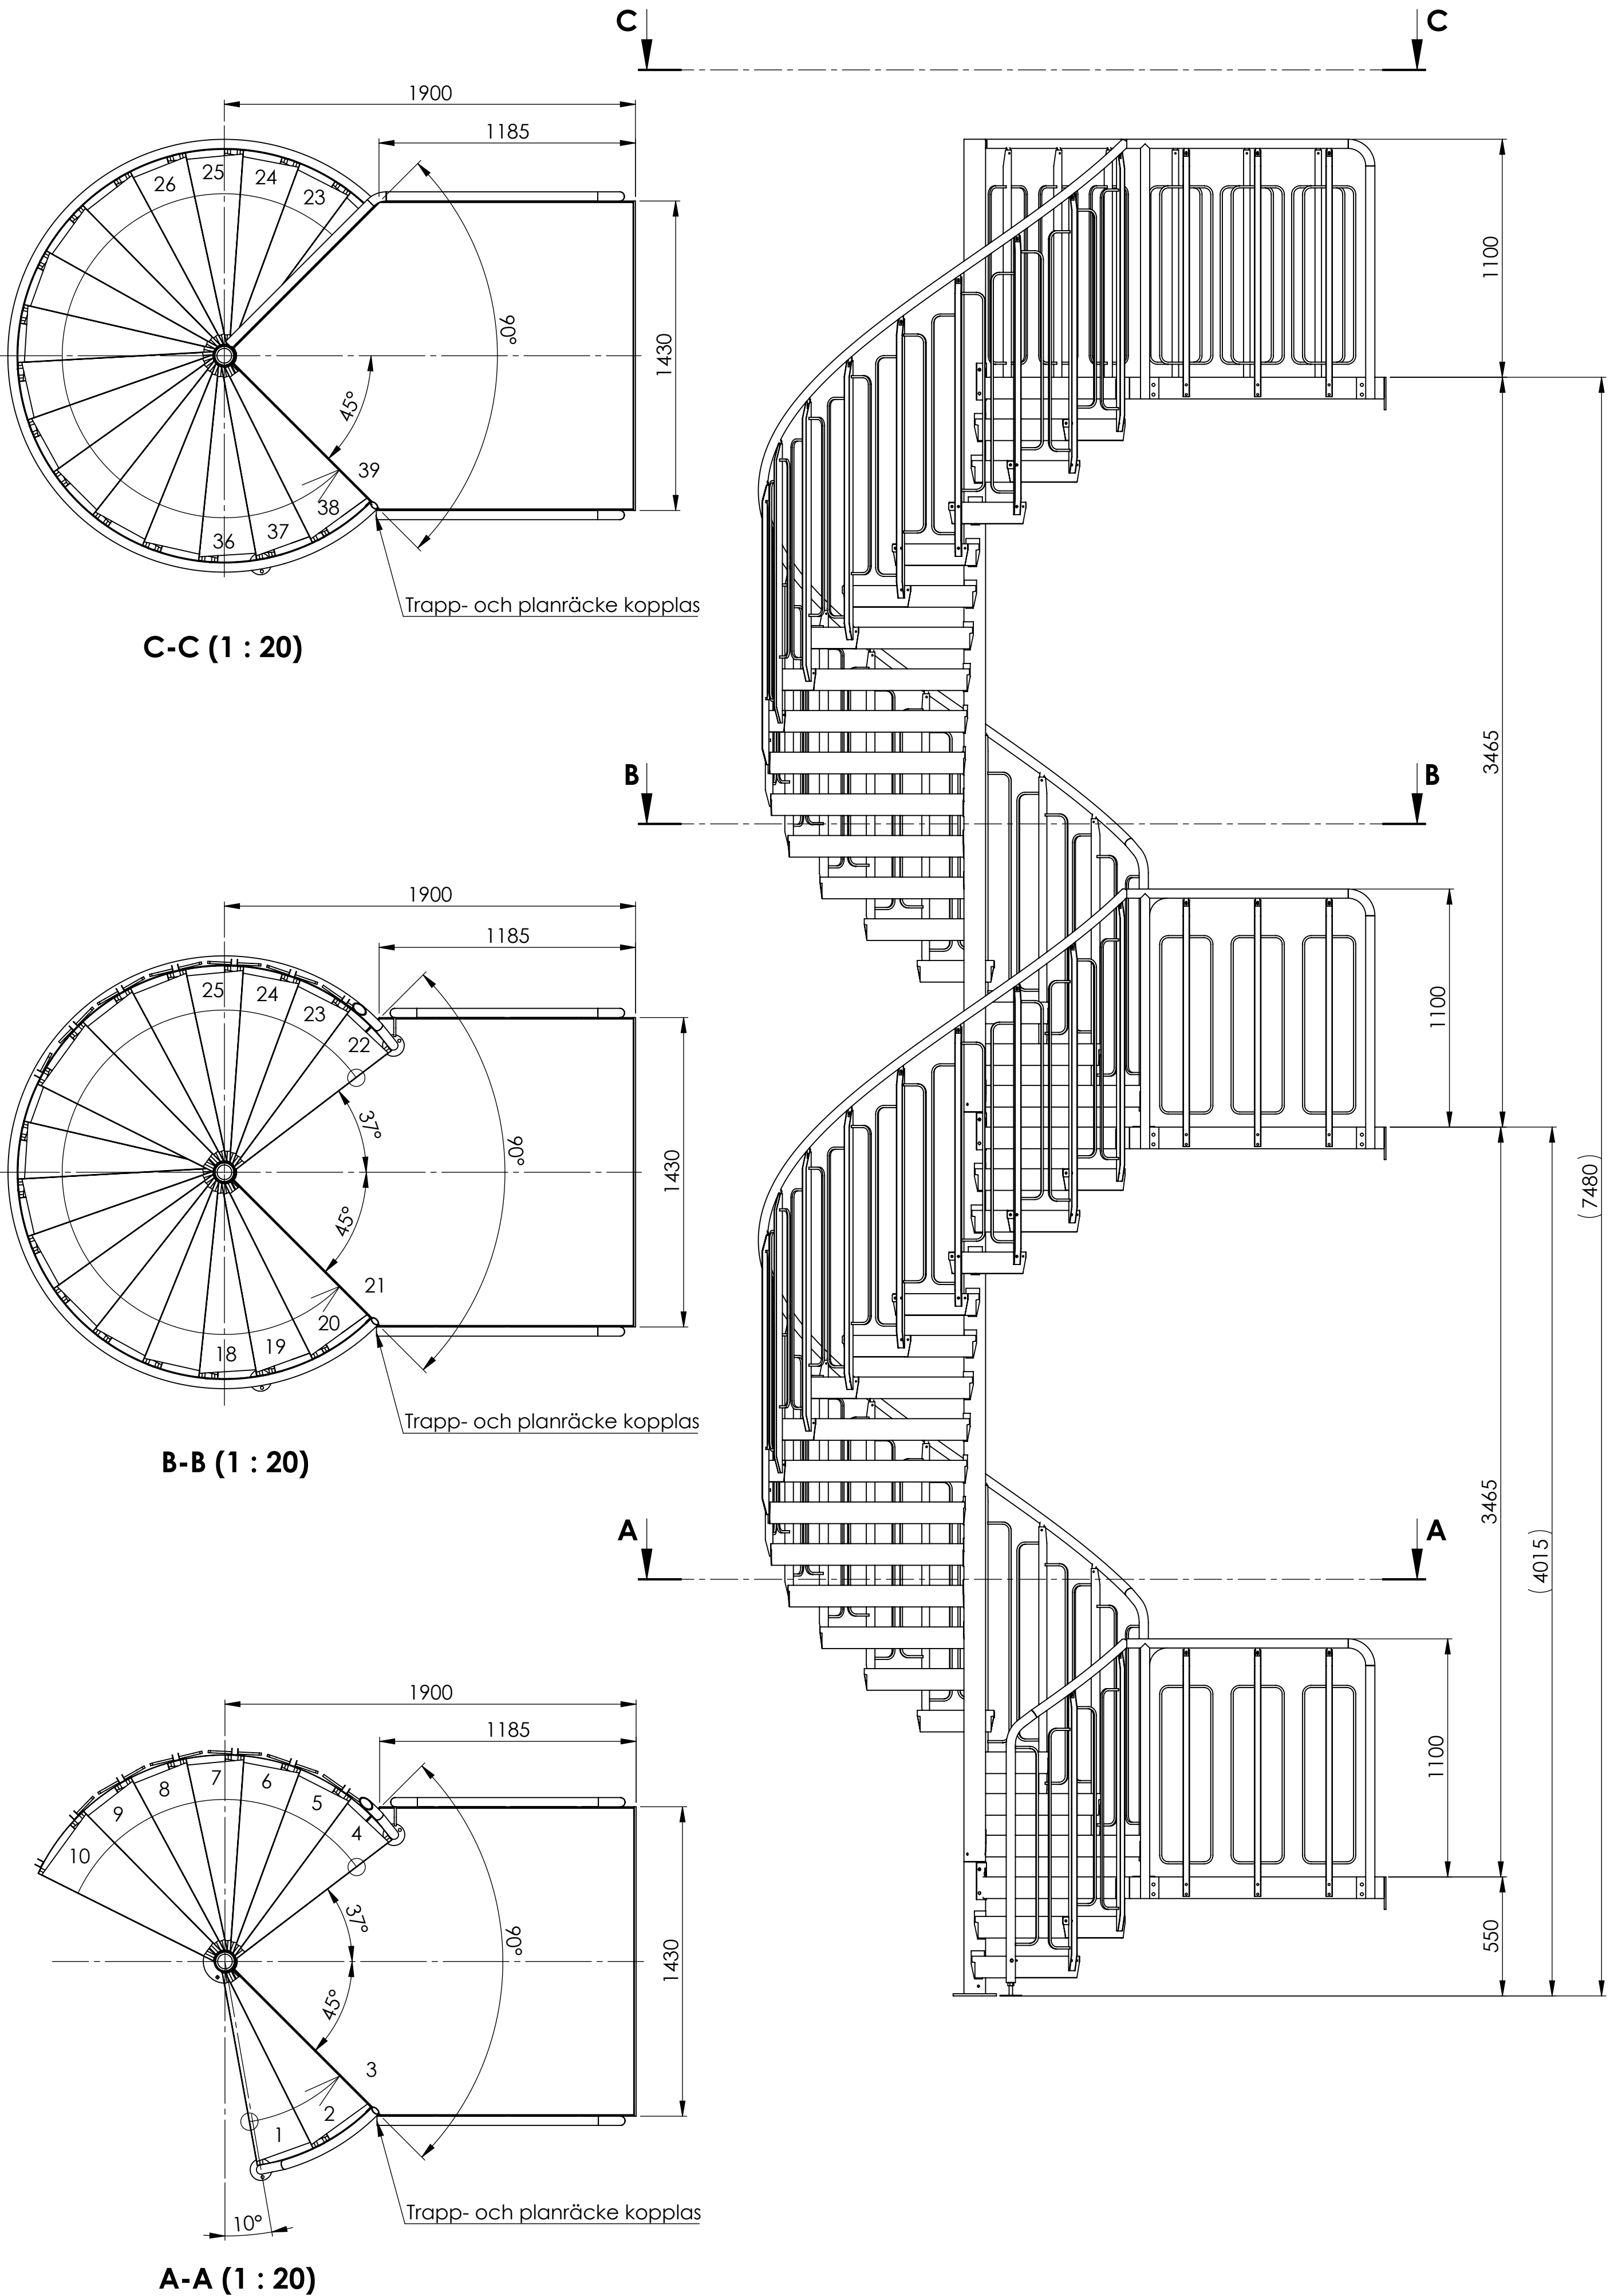

C-C (1 : 20)

B-B (1 : 20)

A-A (1 : 20)

4495 kaplängd rör 3

3465 kaplängd rör 2

610 kaplängd rör 1

Extra barnbåge

Extra barnbåge

Trapp- och planräcke kopplas

Trapp- och planräcke kopplas

Trapp- och planräcke kopplas