


Nr	Ant	Ändring	Datum	Inf.	Godk.
----	-----	---------	-------	------	-------

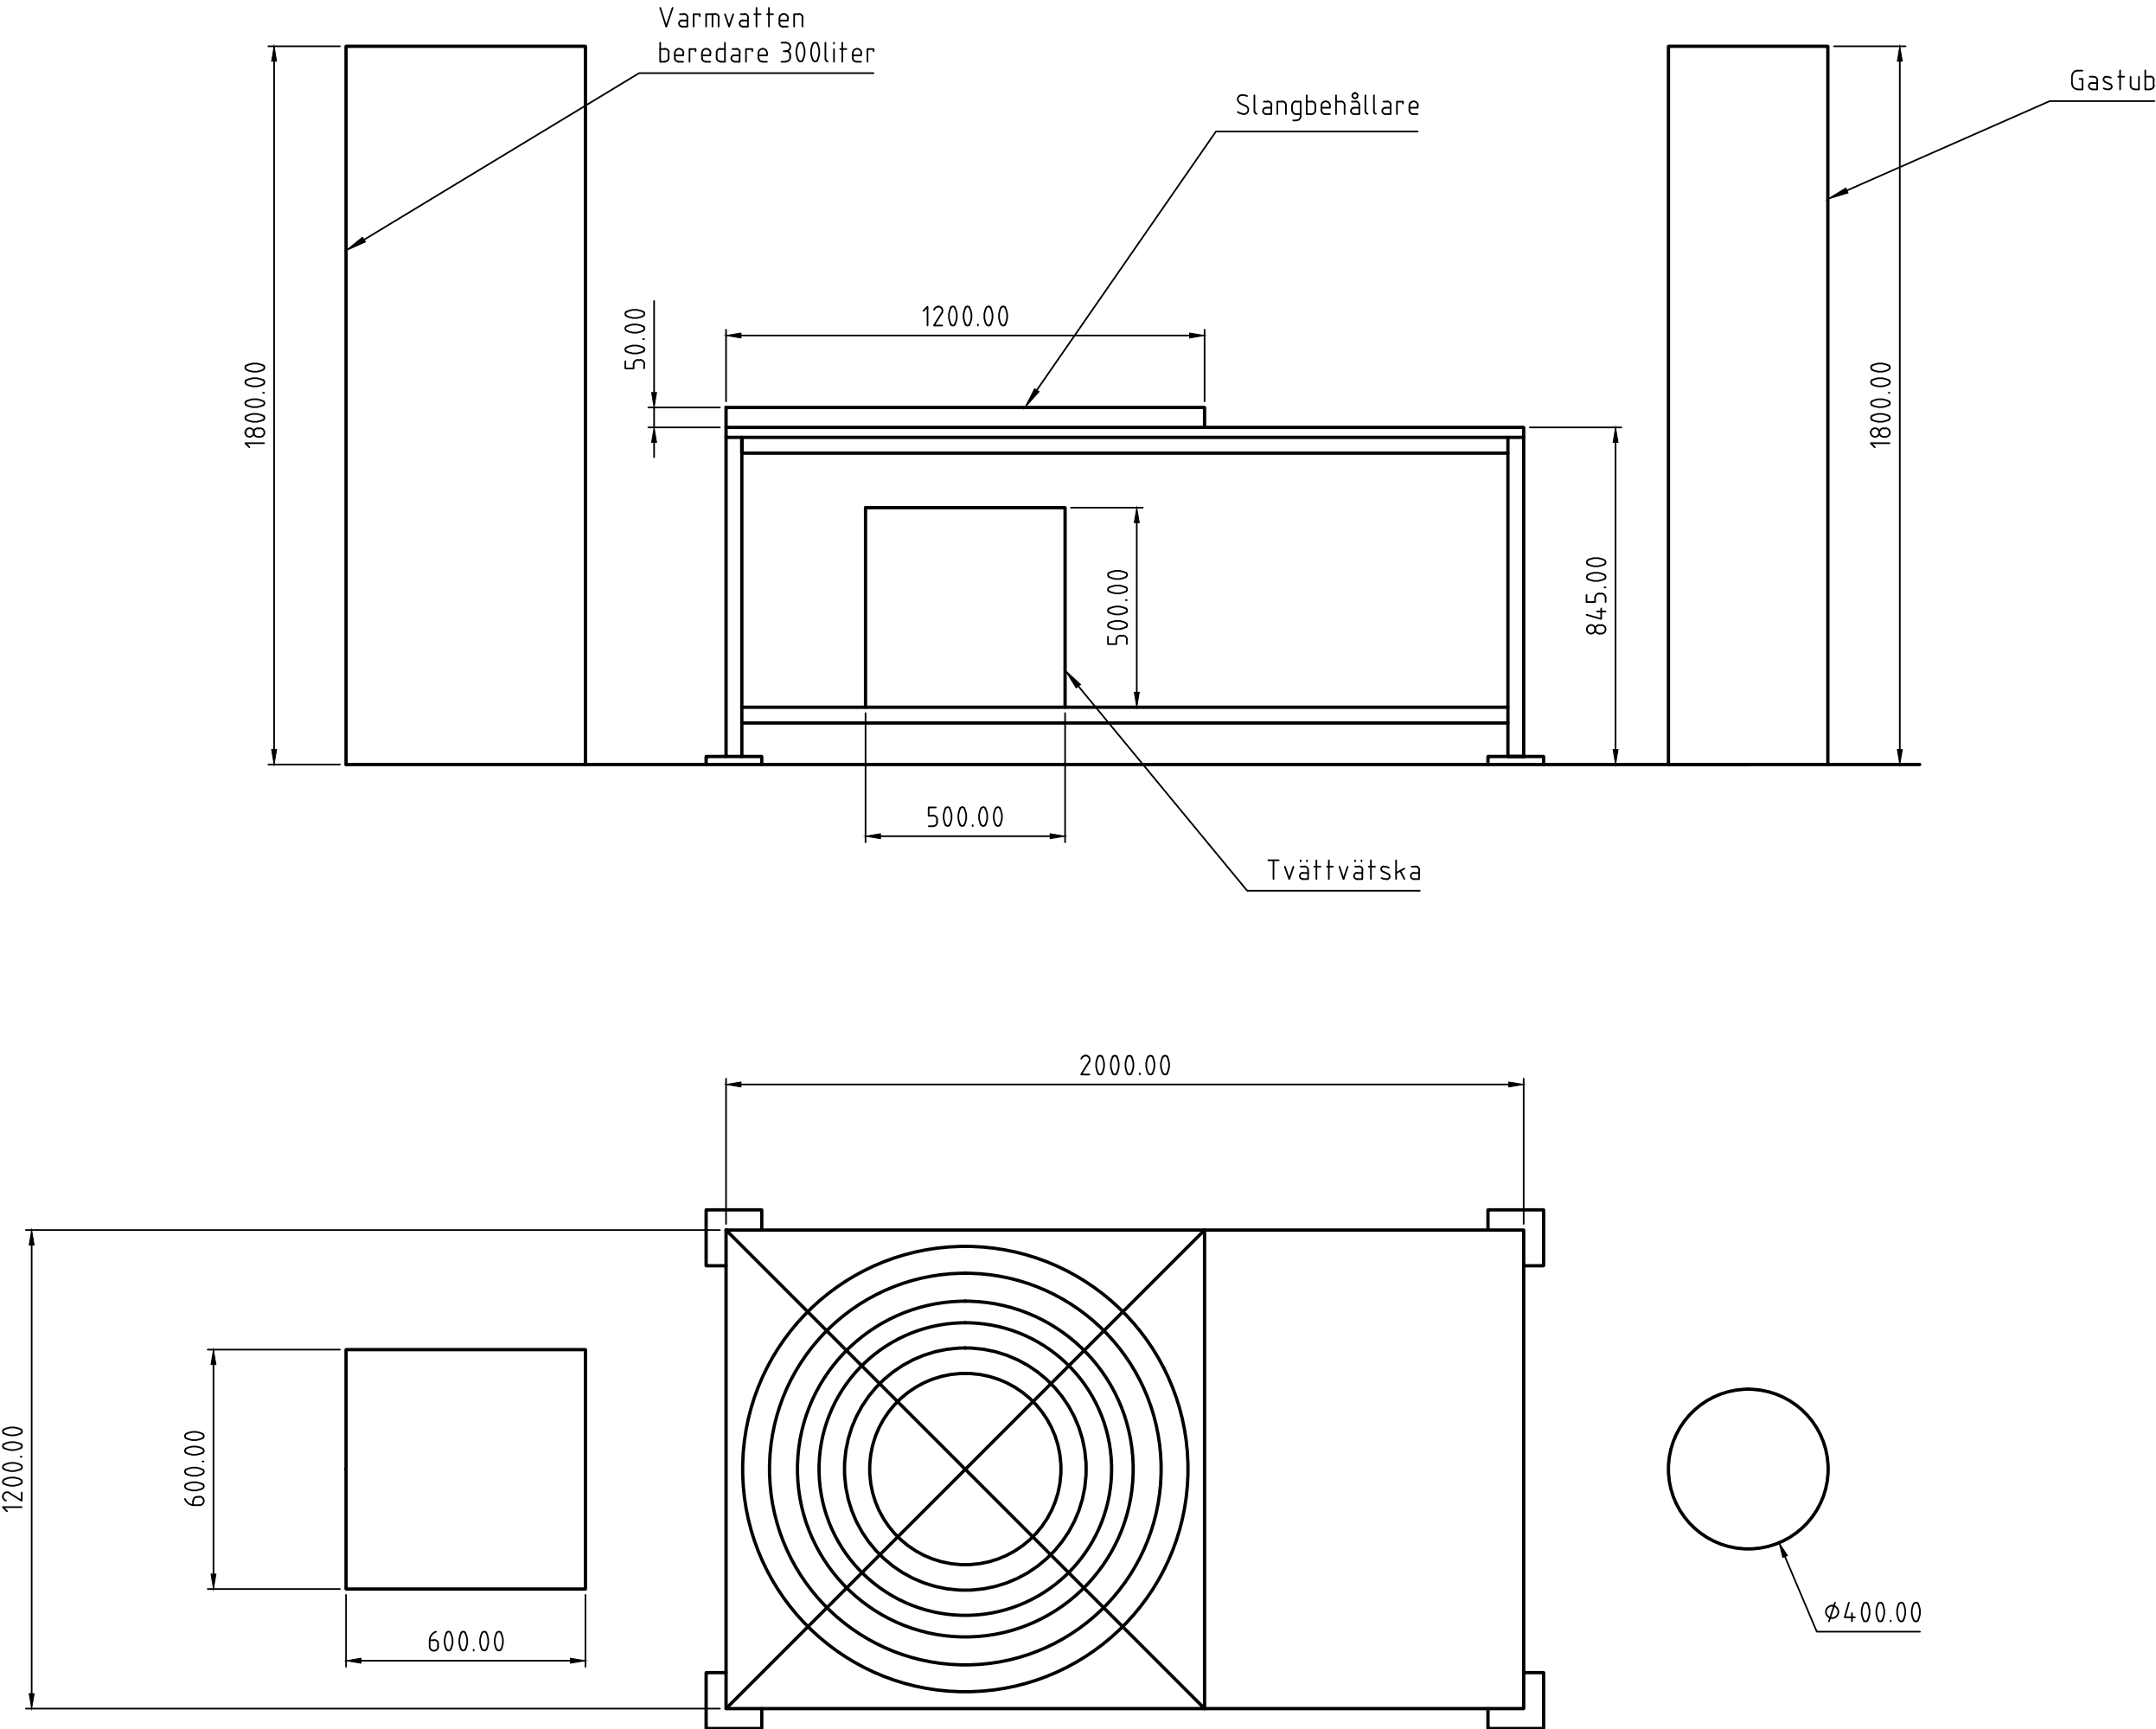

Det.-nr	Ant.	Benämning	Material	Mod.-nr Ämne Dimension	Anm.	Blad
Tvättutrustning slang			Ritad GS	Skala 1:15	Def.nr	
			Datum 2013-09-23		Kund Specma Wiro AB	
			Proj.nr X		Ritn.nr 1	Rev. -
LGN-CONSTRUCTION AB			0141-58450	Blad 1	av 1	A2