


FÖRKLARINGAR

DÄR EJ ANNAT ANGES GÄLLER

- MÅTT I MM




TRAPPSTRÖMSTÄLLARE

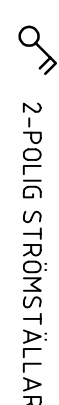

VÄGGUTTAG



1 ANSLUTNINGSDOSA FÖR JALUSIMOTC
MONTERAS ÖVERKANT PÅ FÖNSTER

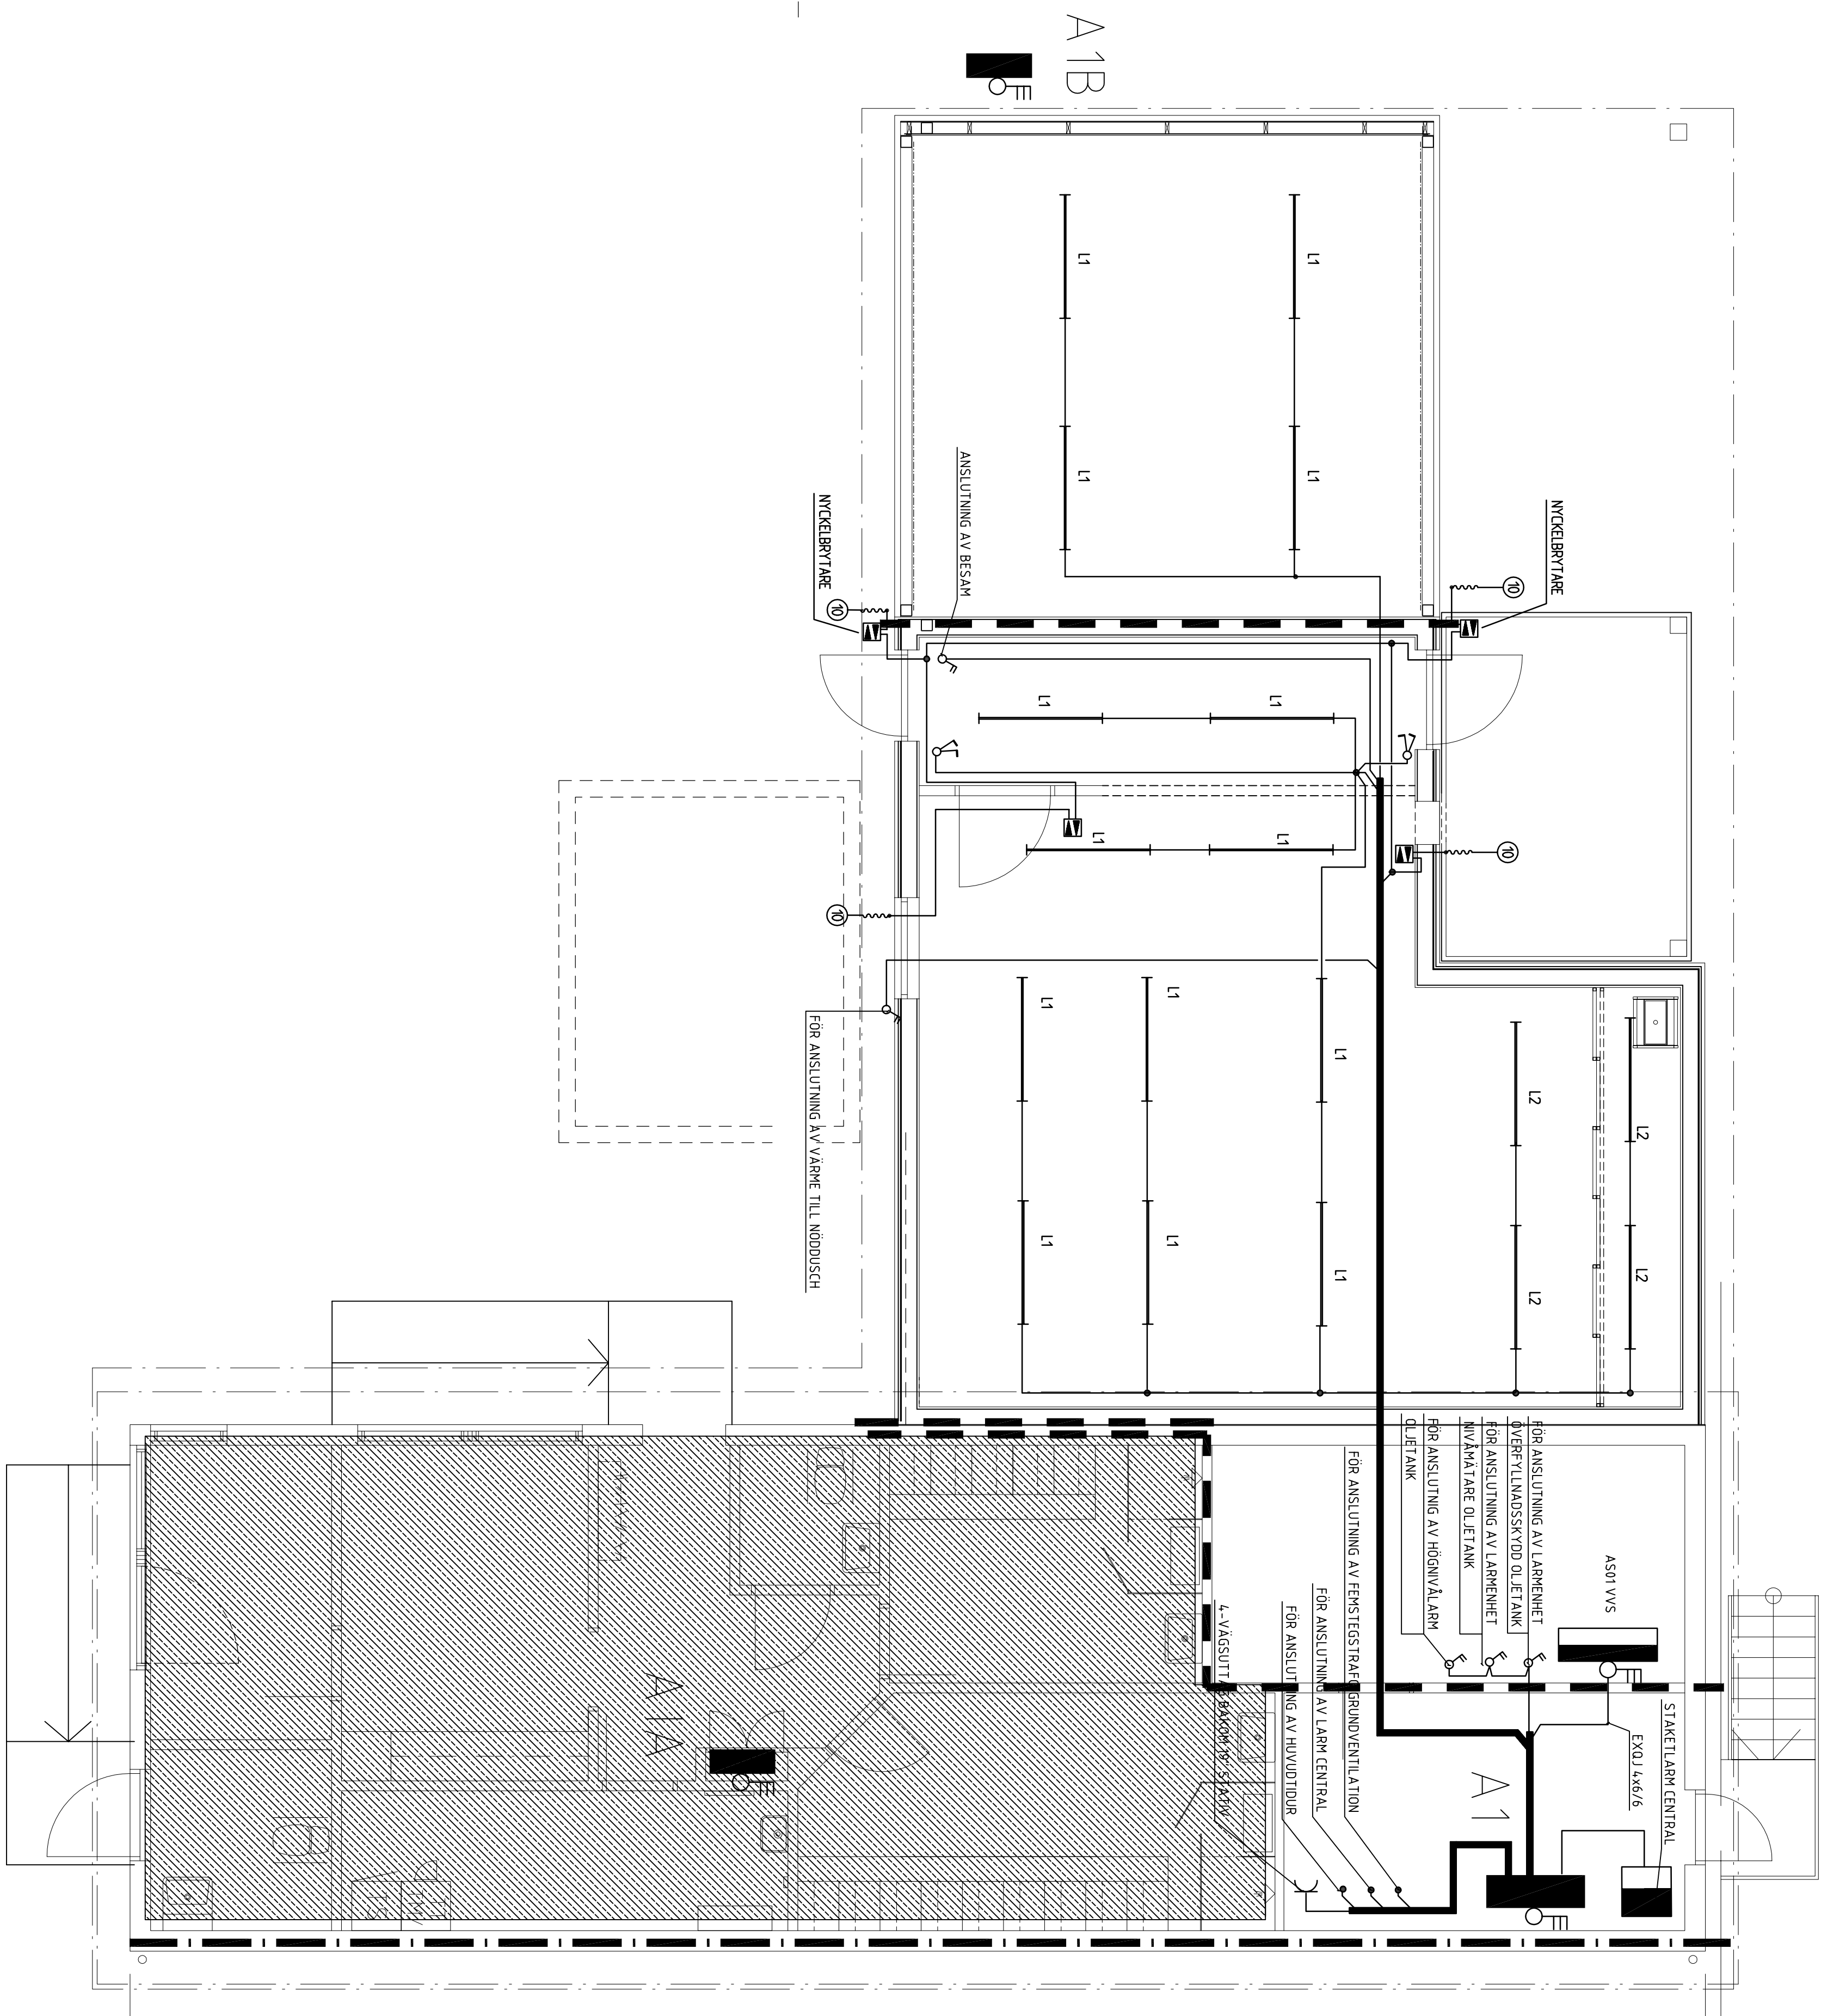

FÖRESKRIFTER

[illegible]